

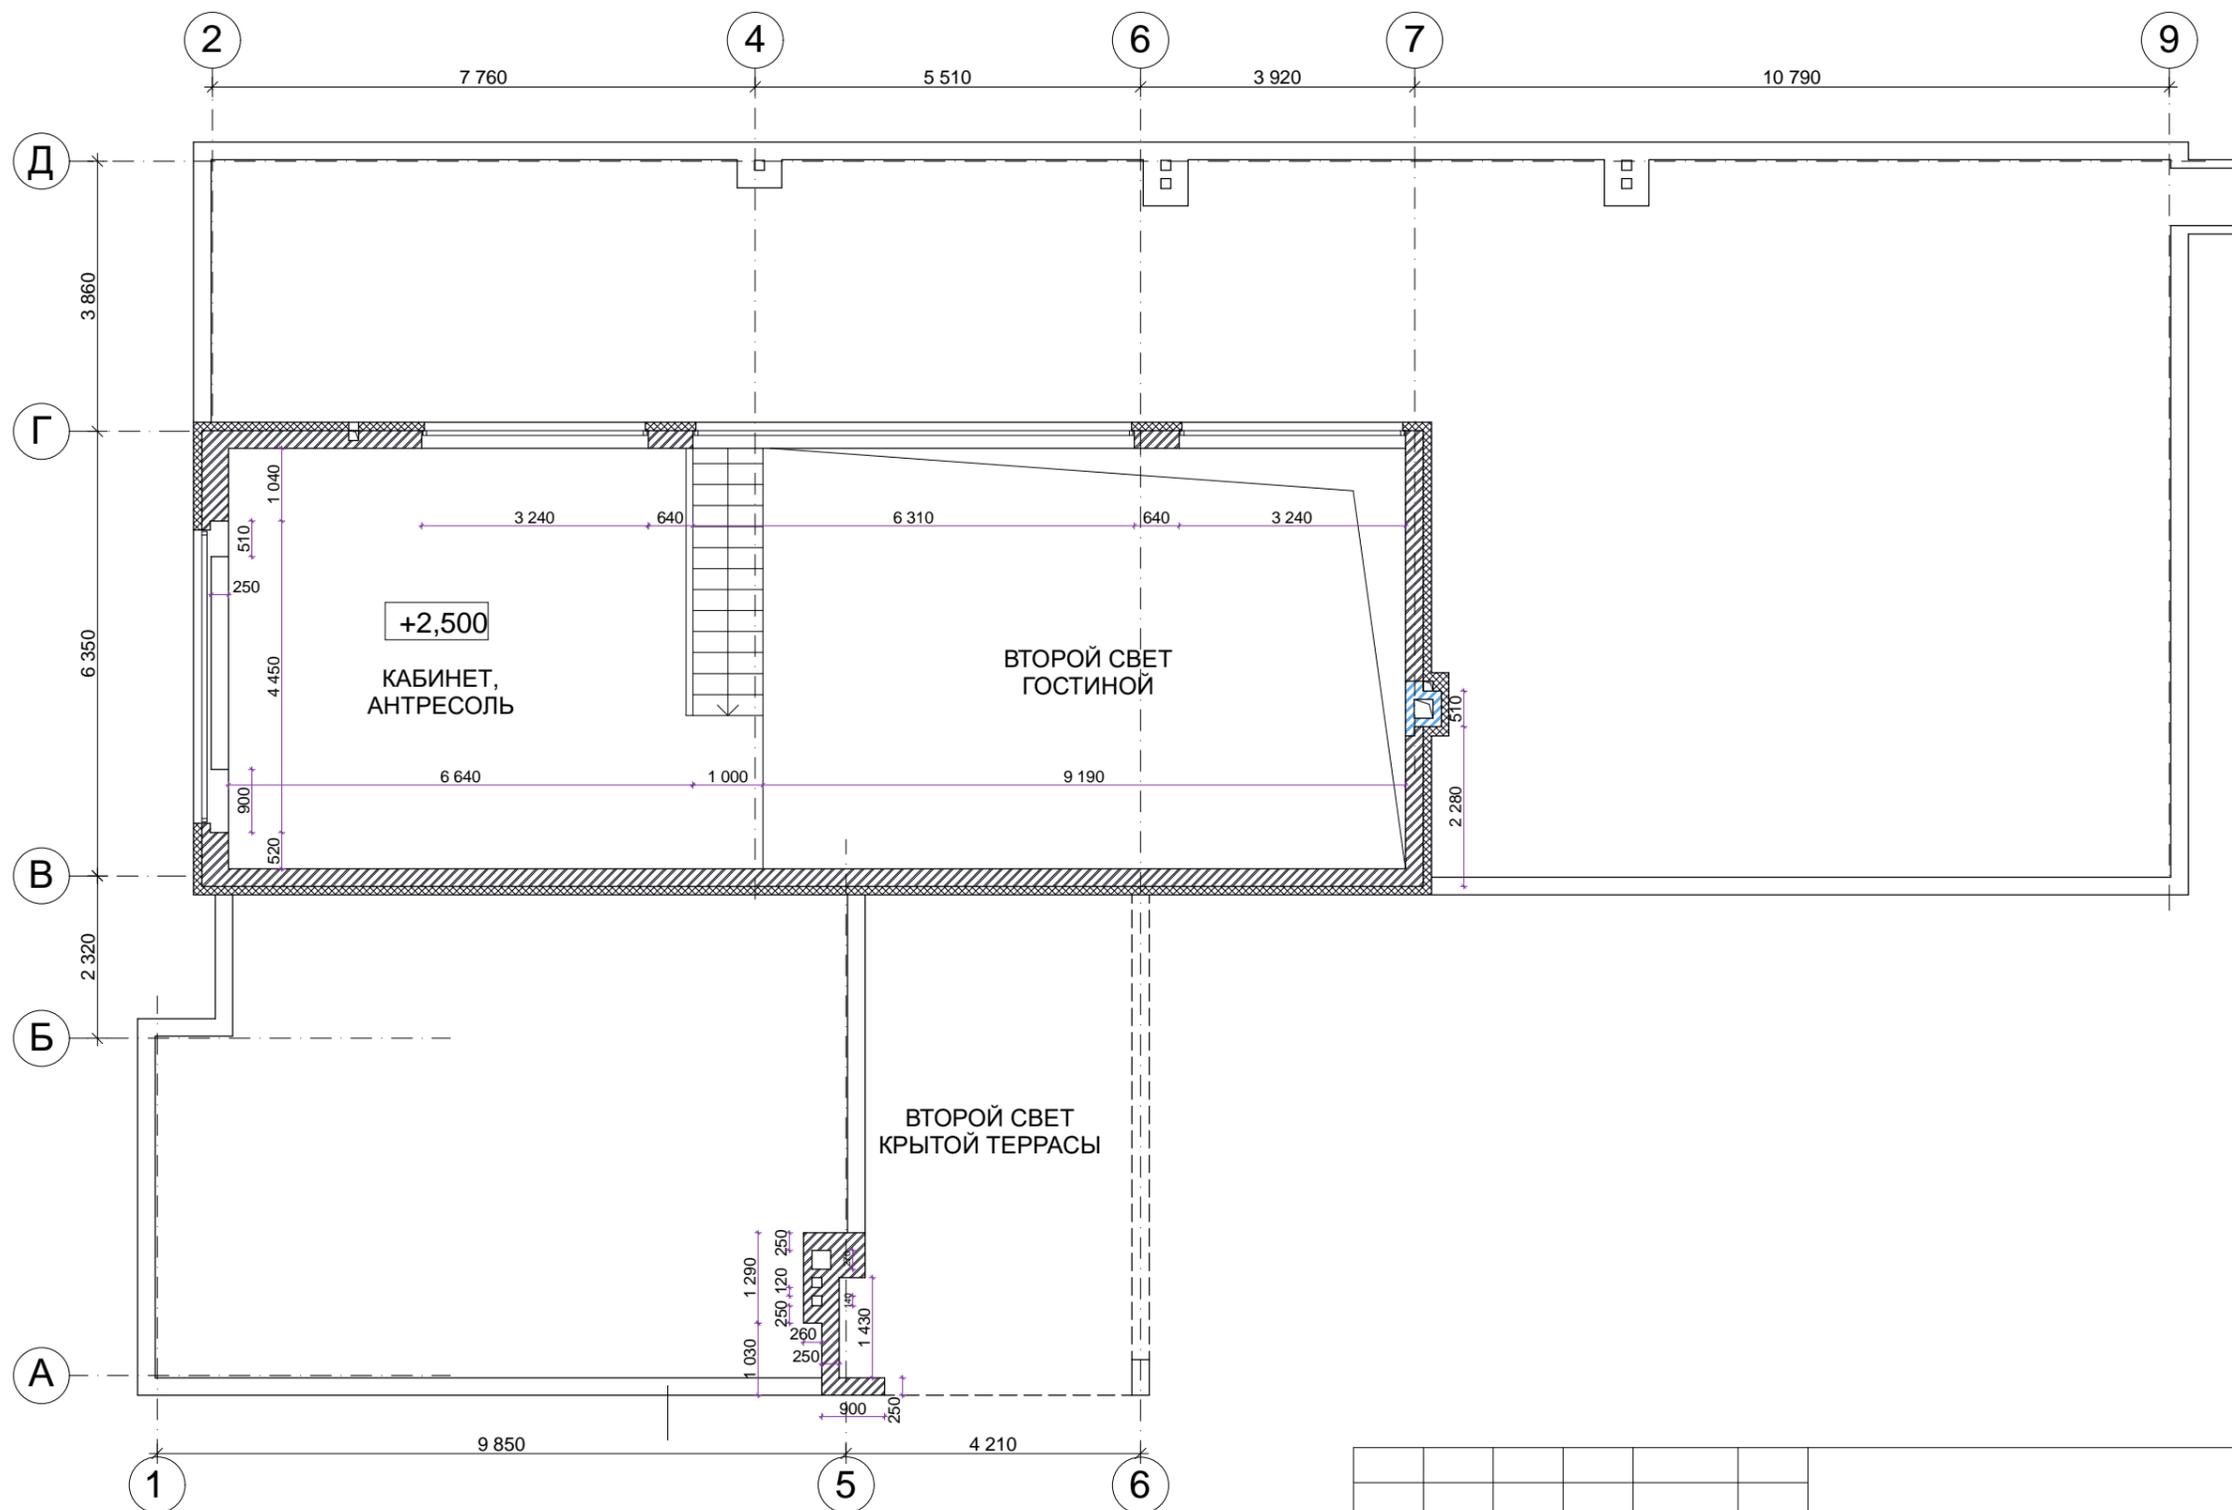
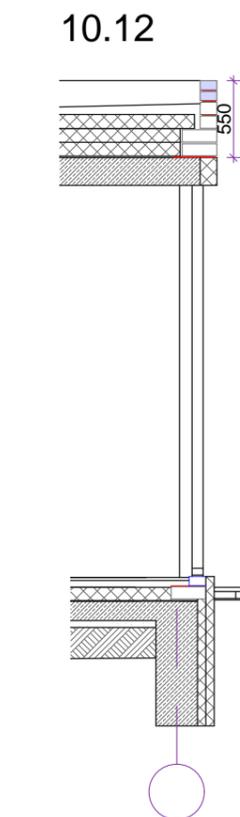
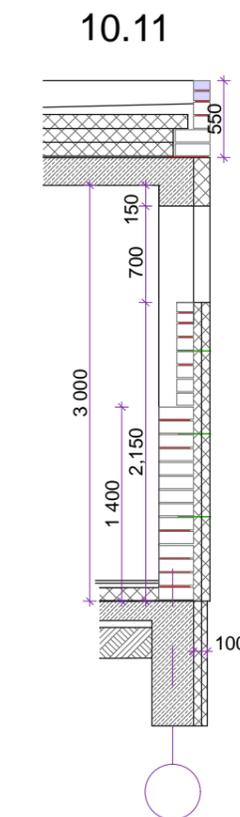
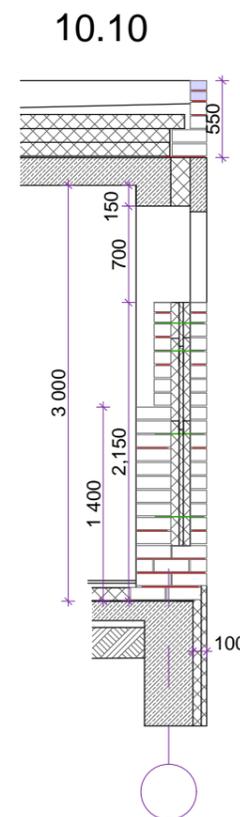
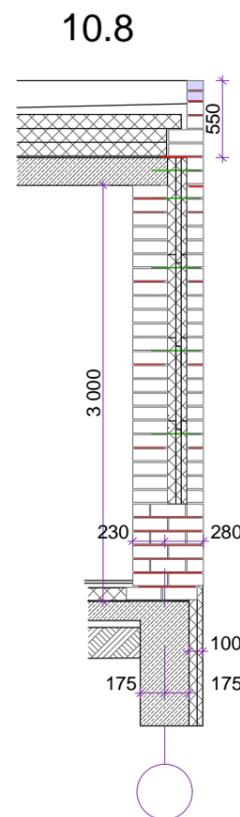
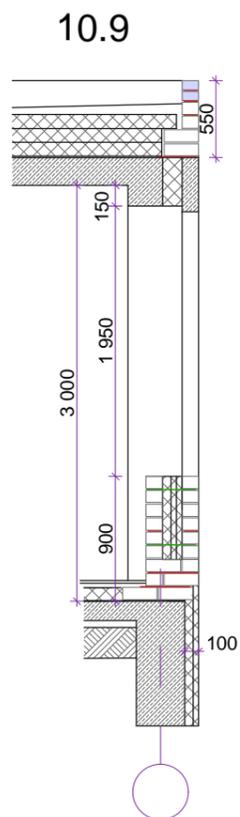
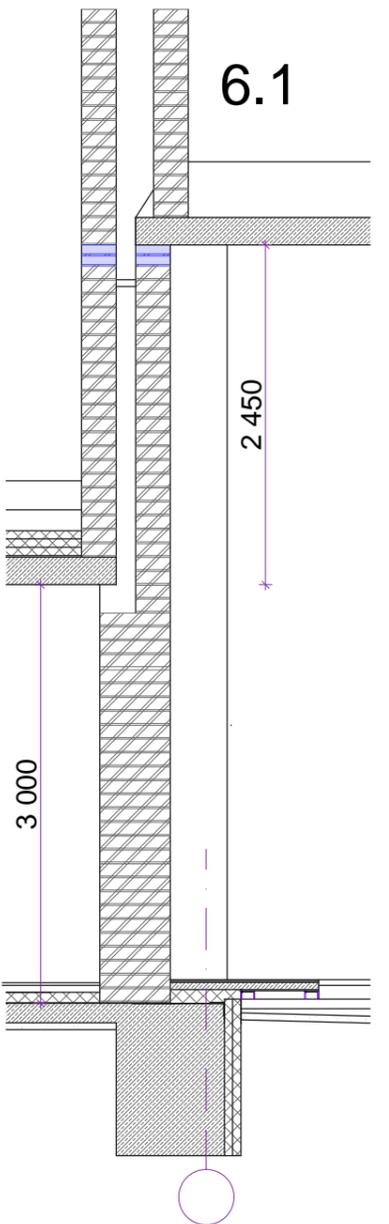
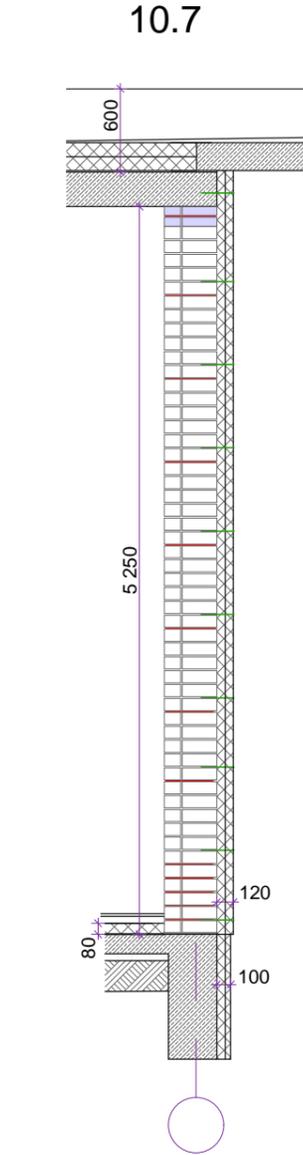
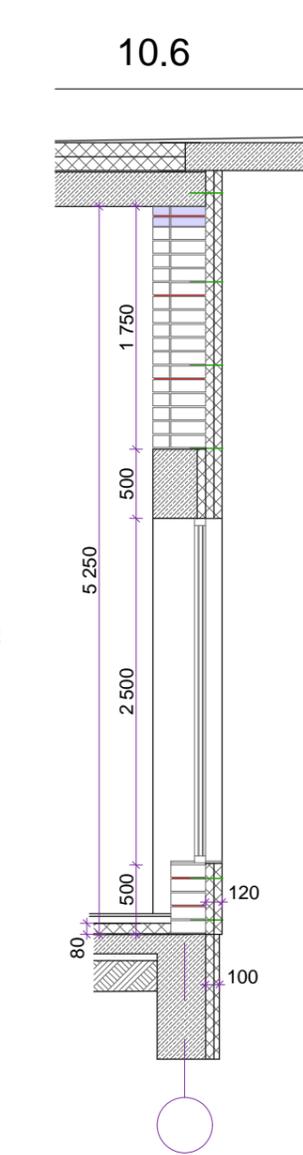
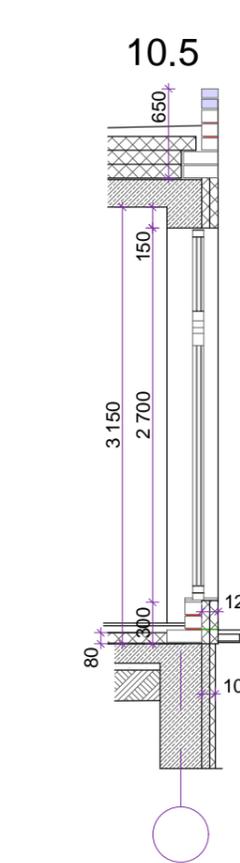
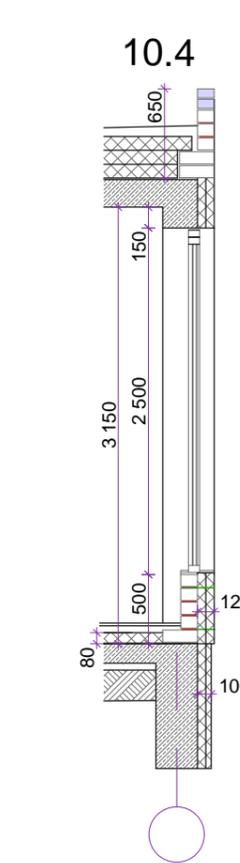
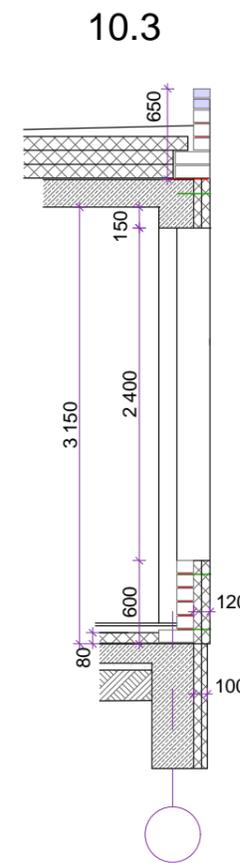
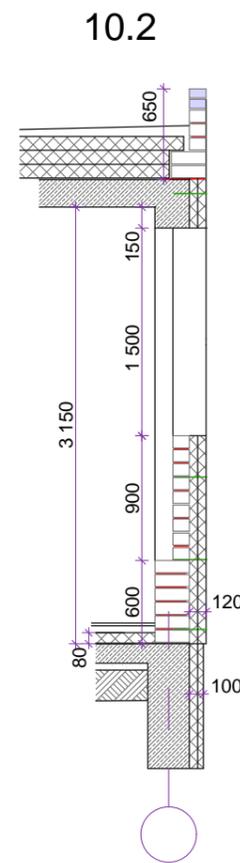


					АР			
					Индивидуальный жилой дом			
					МО, Одинцовский р-н, с/п Захаровское, с. Веденское, д.119			
изм.	кол.уч.	лист	№ док.	подпись	дата	Стадия	Лист	Листов
ГАП						РД		
Разработал								
					Кладочный план первого этажа			

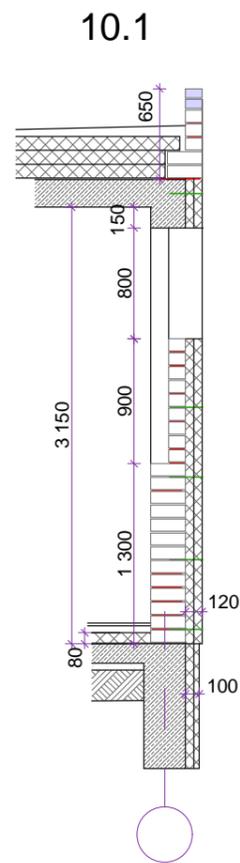

						АР				
						Индивидуальный жилой дом МО, Одинцовский р-н, с/п Захаровское, с. Веденское, д.119				
изм.	кол.уч.	лист	№ док.	подпись	дата			Стадия	Лист	Листов
ГАП								РД		
Разработал										
								Кладочный план второго этажа		

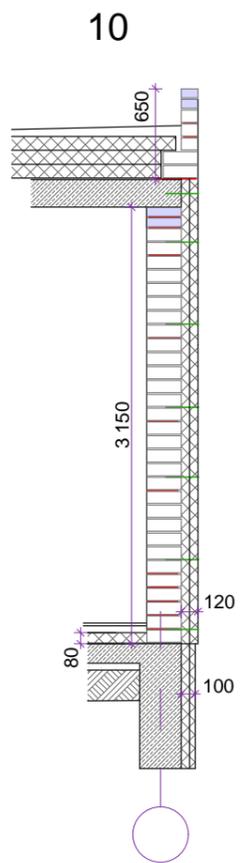

						АР			
						Индивидуальный жилой дом			
						МО, Одинцовский р-н, с/п Захаровское, с. Веденское, д.119			
изм.	кол.уч.	лист	№ док.	подпись	дата		Стадия	Лист	Листов
ГАП							РД		
Разработал									
						Узлы лист_1			