


ОСНОВНЫЕ ТЕХНИКО-ЭКОНОМИЧЕСКИЕ ПОКАЗАТЕЛИ

- 1. Площадь застройки капитального объема - 380 м2
 - 2. Площадь застройки с учетом террасы - 451 м2
 - 3. Площадь помещений - 359 м2
- В т.ч. :
- жилых комнат - 173 м2
 - площадь антресольного этажа - 43 м2

						АР				
						Индивидуальный жилой дом МО, Одинцовский р-н, с/п Захаровское, с. Ведынское, д.119				
изм.	кол.уч.	лист	№доку.	подпись	дата					
ГАП						Паспорт объекта		Стадия	Лист	Листов
Разработал								ЭП	1	5
						ТЭП Схема ГП, М 1:500		ООО "АБ "КВАДРАТ"		

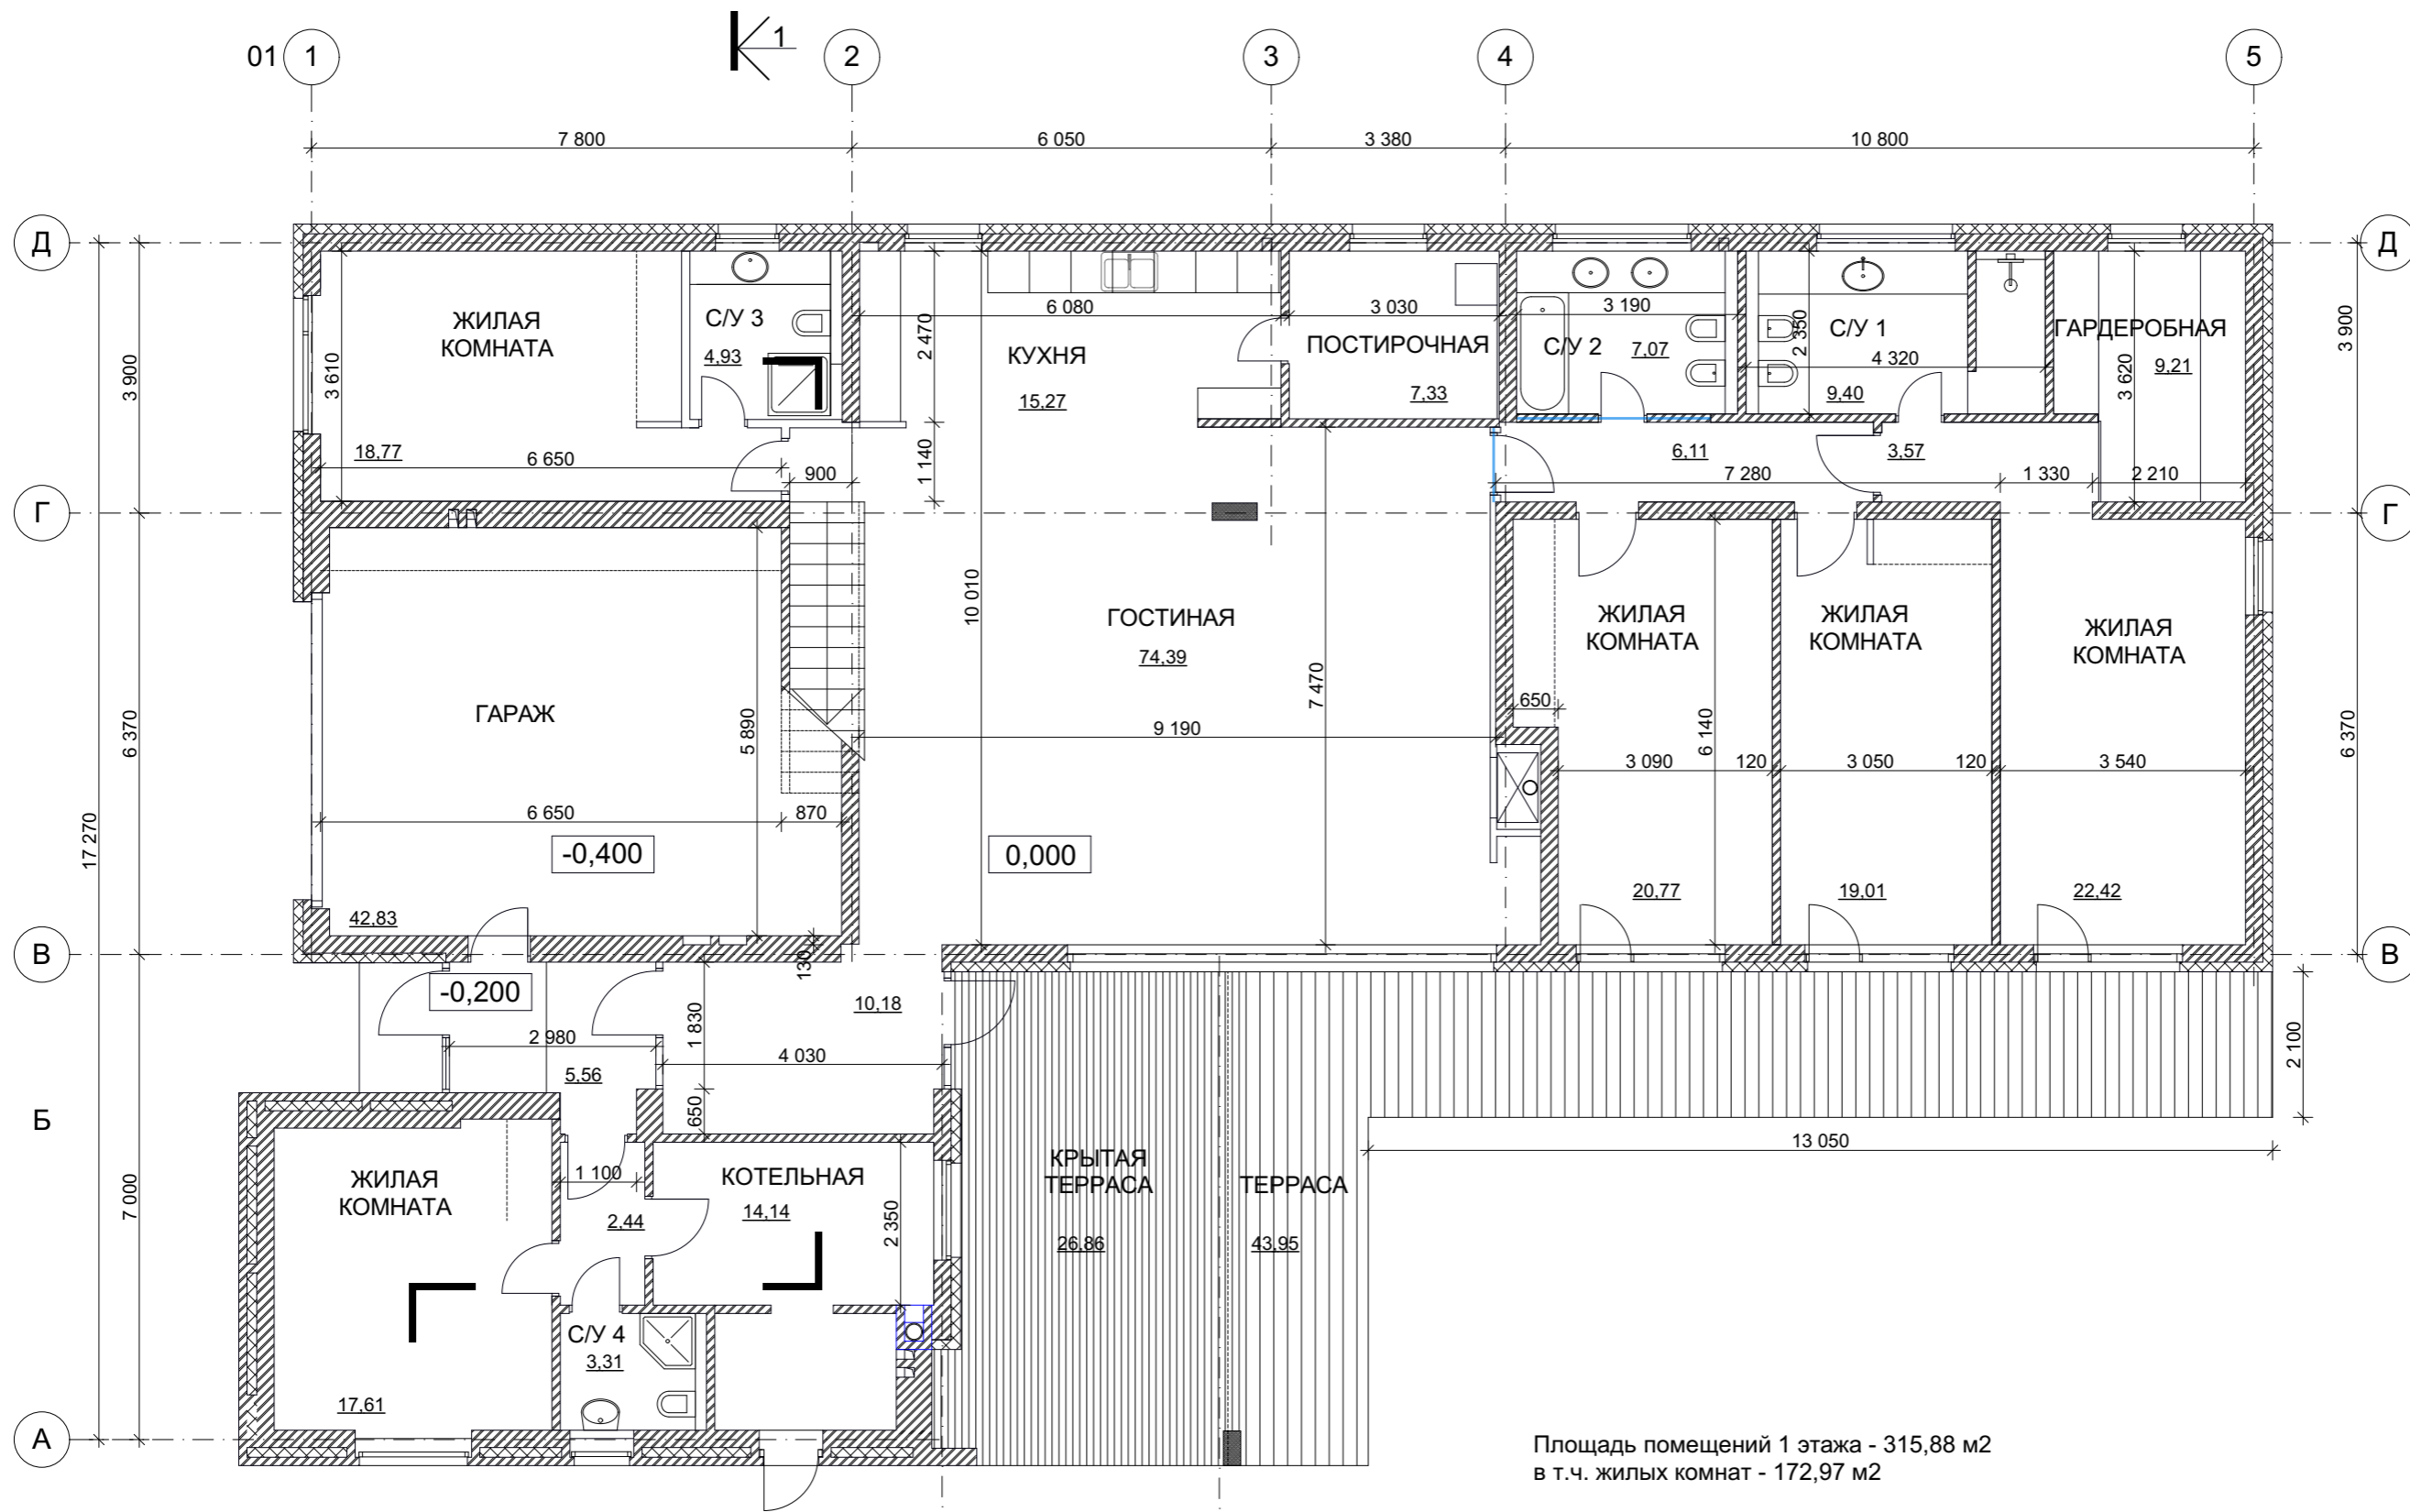


Площадь помещений 1 этажа - 315,88 м²
в т.ч. жилых комнат - 172,97 м²


					АР				
					Индивидуальный жилой дом				
					МО, Одинцовский р-н, с/п Захаровское, с. Веденское, д.119				
изм.	кол.уч.	лист	№ док.	подпись	дата	Стадия	Лист	Листов	
ГАП						Паспорт объекта	ЭП	2	5
Разработал									
						План первого этажа	ООО "АБ "КВАДРАТ"		

01


Фасад в осях 5-1

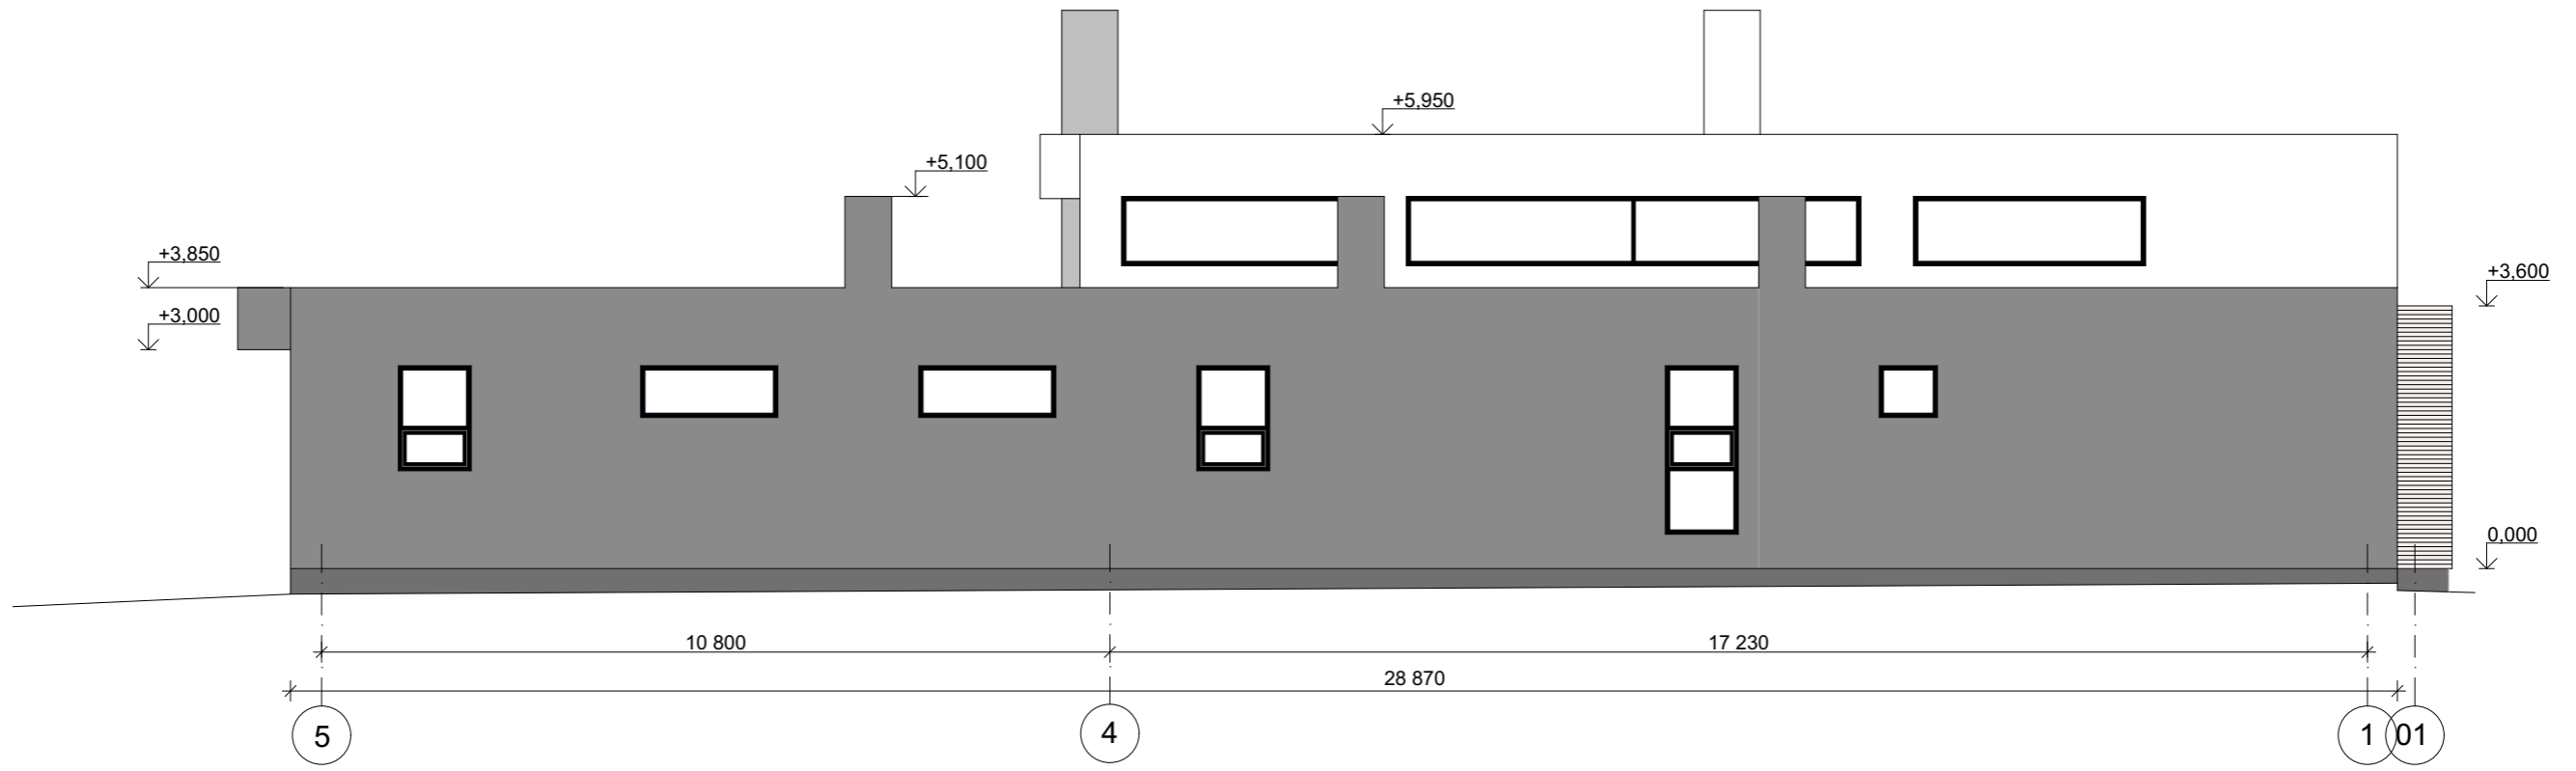

Фасад в осях А-Д

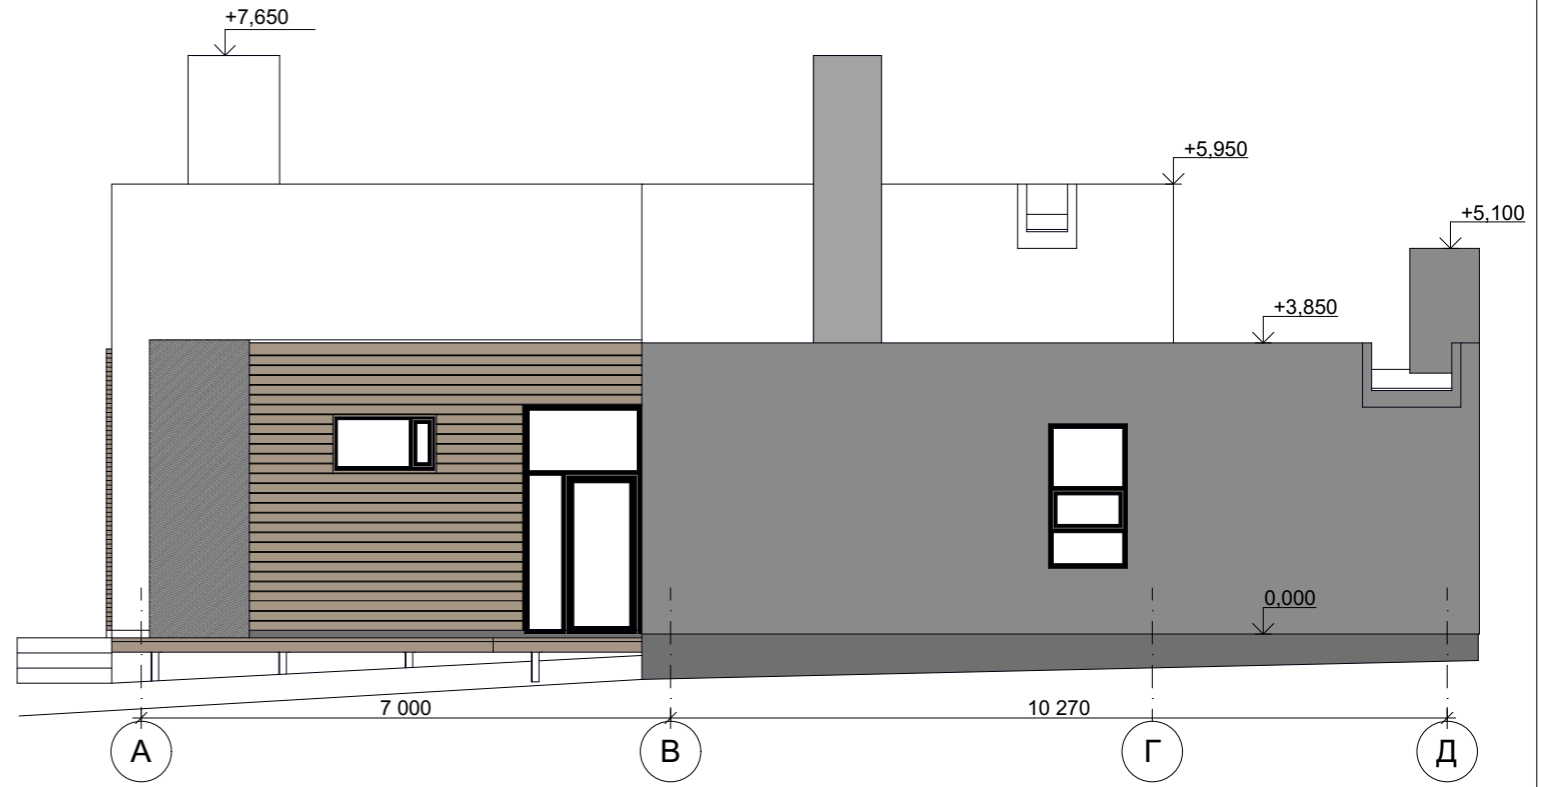


Разрез 1-1

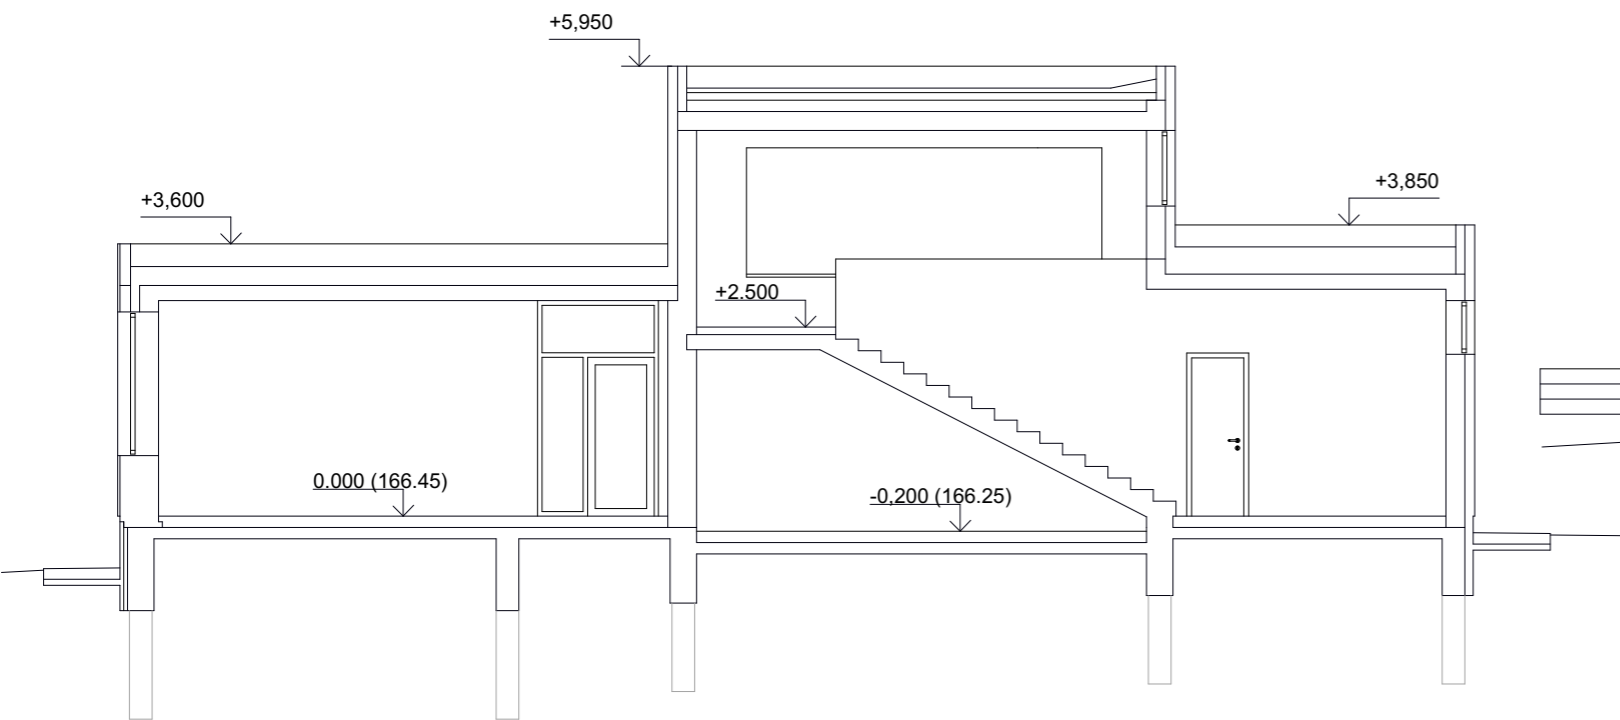


						АР				
						Индивидуальный жилой дом				
						МО, Одинцовский р-н, с/п Захаровское, с. Веденское, д.119				
изм.	кол.уч.	лист	Недок.	подпись	дата	Паспорт объекта	Стадия	Лист	Листов	
ГАП	Разработал						ЭП	4	5	
						Фасад в осях 5 - 1 Фасад в осях А - Д Разрез 1 - 1		ООО "АБ "КВАДРАТ"		



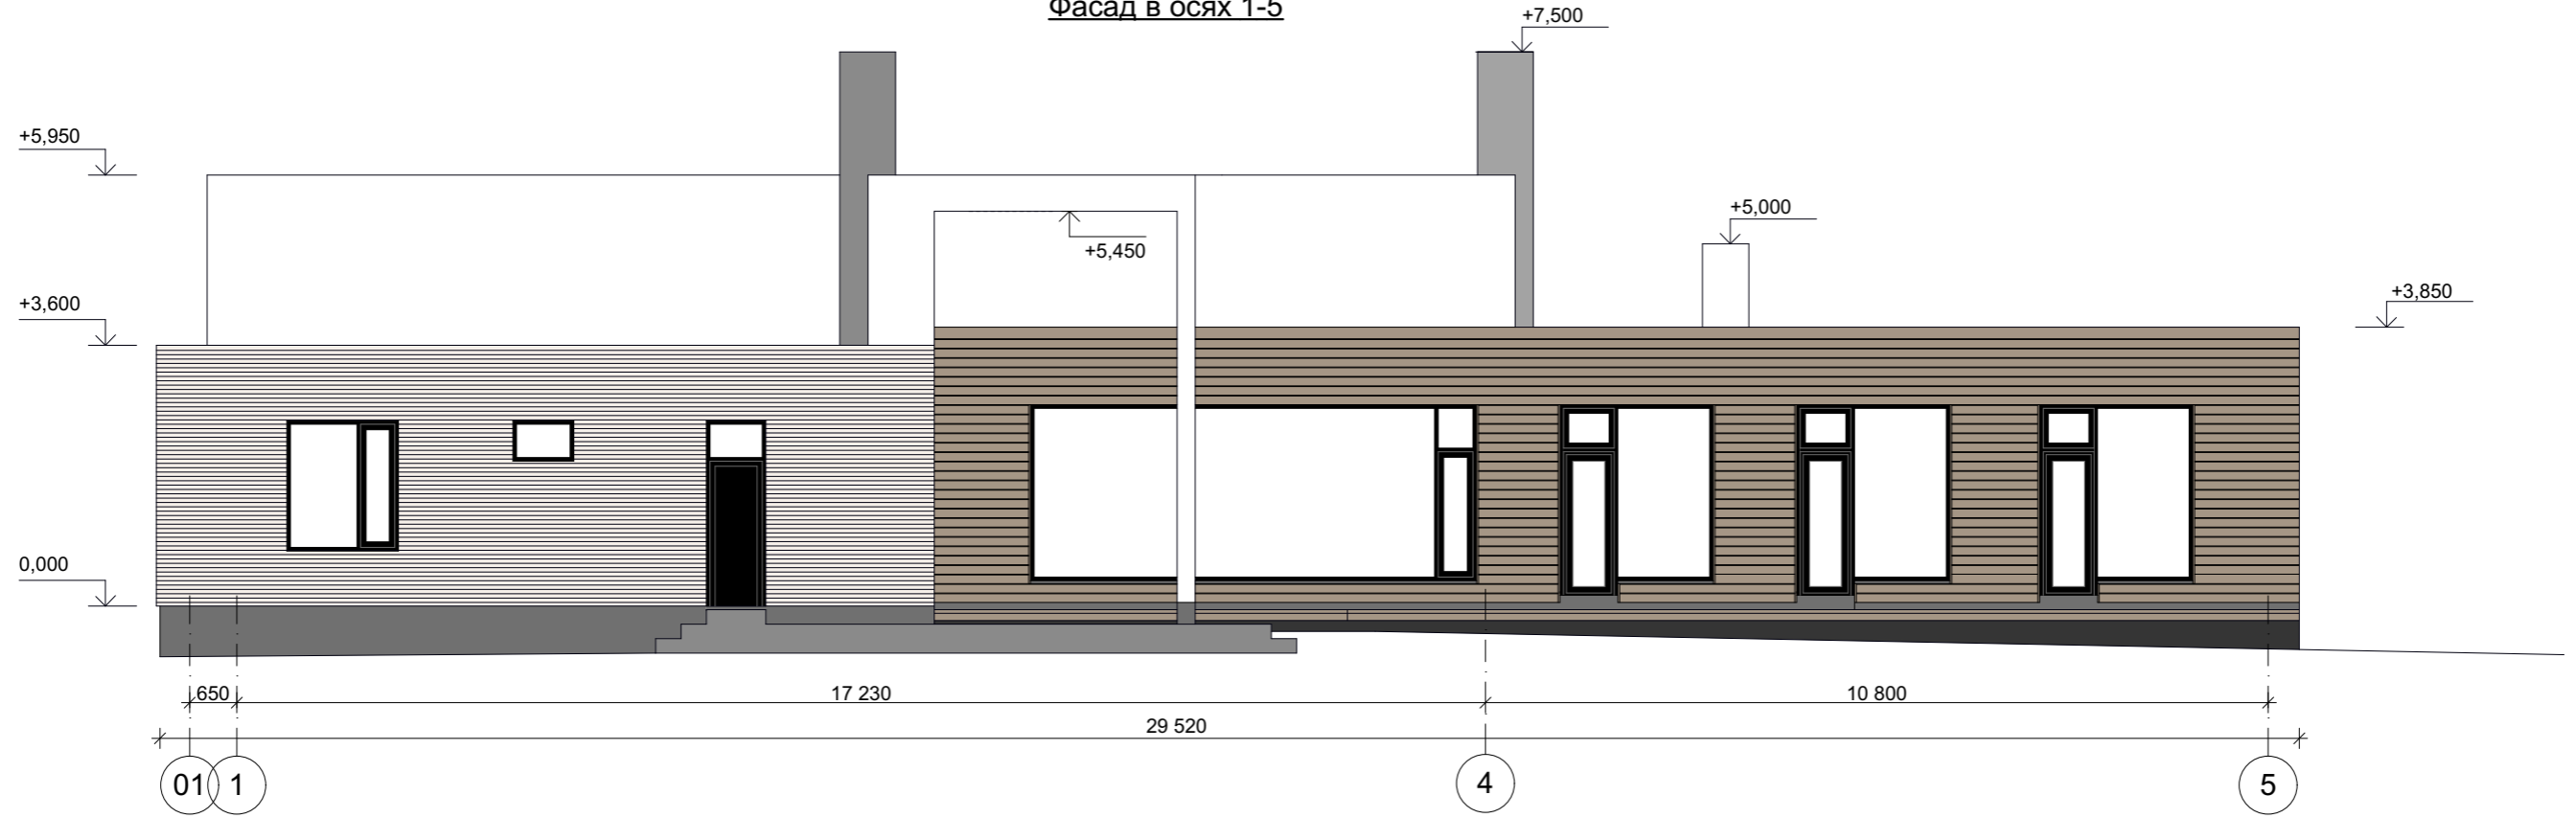

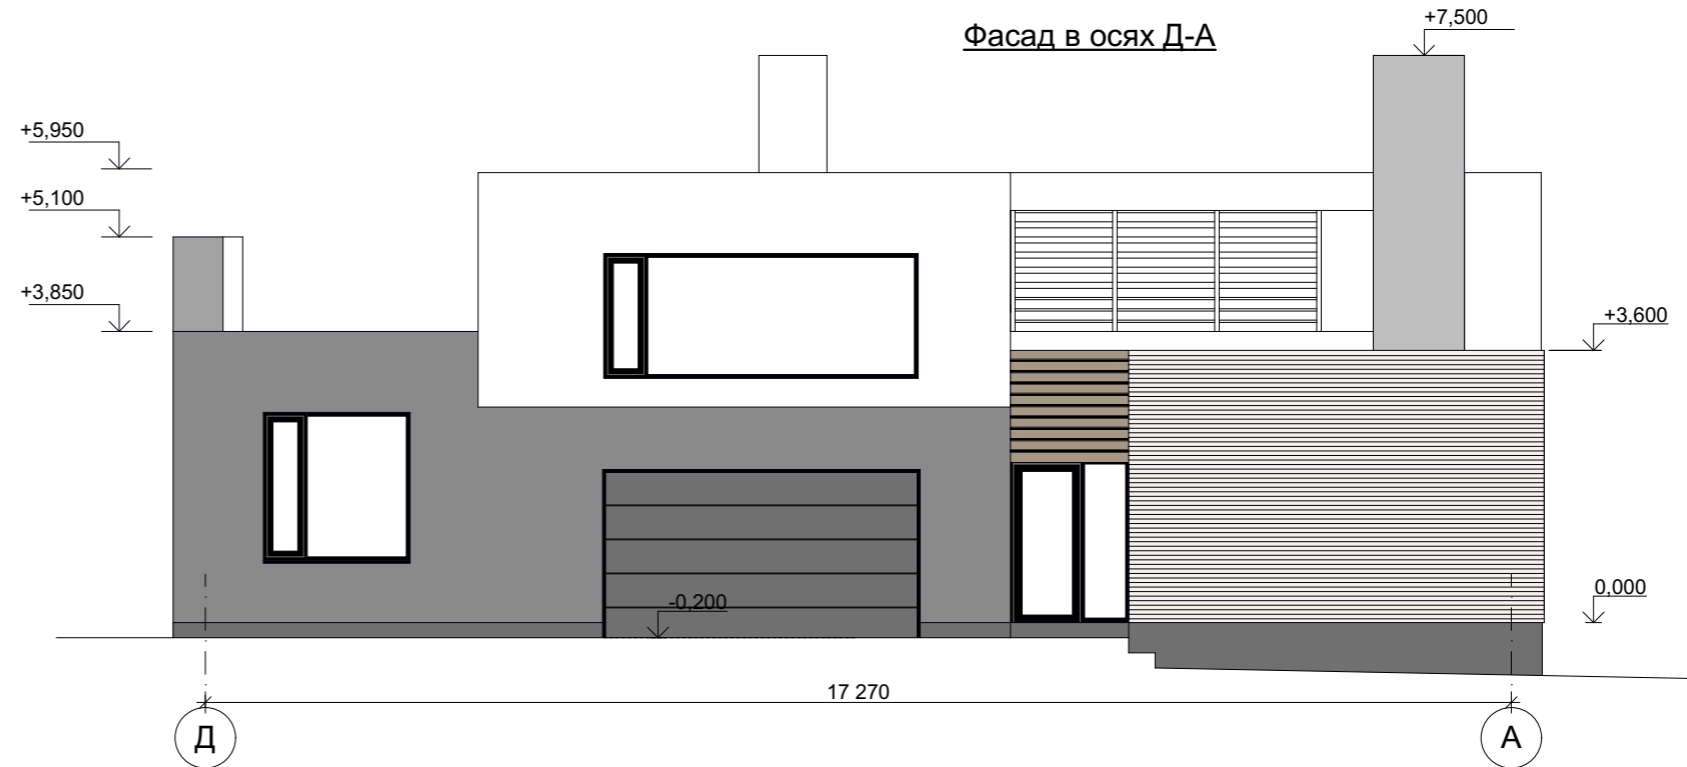


Фасад в осях 1-5



Фасад в осях Д-А



УСЛОВНЫЕ ОБОЗНАЧЕНИЯ:

-  Штукатурка "Кнауф Унтерпутц"
Грунтовка "Кнауф Изогрунт"
Декоративная штукатурка "Кнауф Диамант"
Латексная краска для наружных работ NCS S 1002-R
-  Штукатурка "Кнауф Унтерпутц"
Грунтовка "Кнауф Изогрунт"
Декоративная штукатурка "Кнауф Диамант"
Латексная краска для наружных работ NCS S 4502-R
-  Доска фасадная, лиственница 120x20мм
-  Бело-серый известняк, полосы h = 60 мм, натуральный скол
-  Цоколь
-  Штукатурка "Кнауф Унтерпутц"
Грунтовка "Кнауф Изогрунт"
Латексная краска для наружных работ темно-серая
-  Темно-серый керамогранит или камень
- Окна, двери - алюминиевые витражи "Реалит 73" RAL 9004.

						АР			
						Индивидуальный жилой дом			
						МО, Одинцовский р-н, с/п Захаровское, с. Веденское, д.119			
изм.	кол.уч.	лист	Недок.	подпись	дата	Паспорт объекта	Стадия	Лист	Листов
ГАП Разработал							ЭП	5	5
						Фасад в осях 1 - 5 Фасад в осях Д -А		ООО "АБ "КВАДРАТ"	