


Площадь помещений 1 этажа - 315,88 м²
в т.ч. жилых комнат - 172,97 м²


				АР								
				Индивидуальный жилой дом								
				МО, Одинцовский р-н, с/п Захаровское, с. Веденское, д.119								
изм.	кол.уч.	лист	№ док.	подпись	дата							
ГАП												
Разработал				Паспорт объекта		<table border="1"> <tr> <td>Стадия</td> <td>Лист</td> <td>Листов</td> </tr> <tr> <td>ЭП</td> <td>2</td> <td>5</td> </tr> </table>	Стадия	Лист	Листов	ЭП	2	5
Стадия	Лист	Листов										
ЭП	2	5										
				План первого этажа		ООО "АБ "КВАДРАТ"						

01


Фасад в осях 5-1

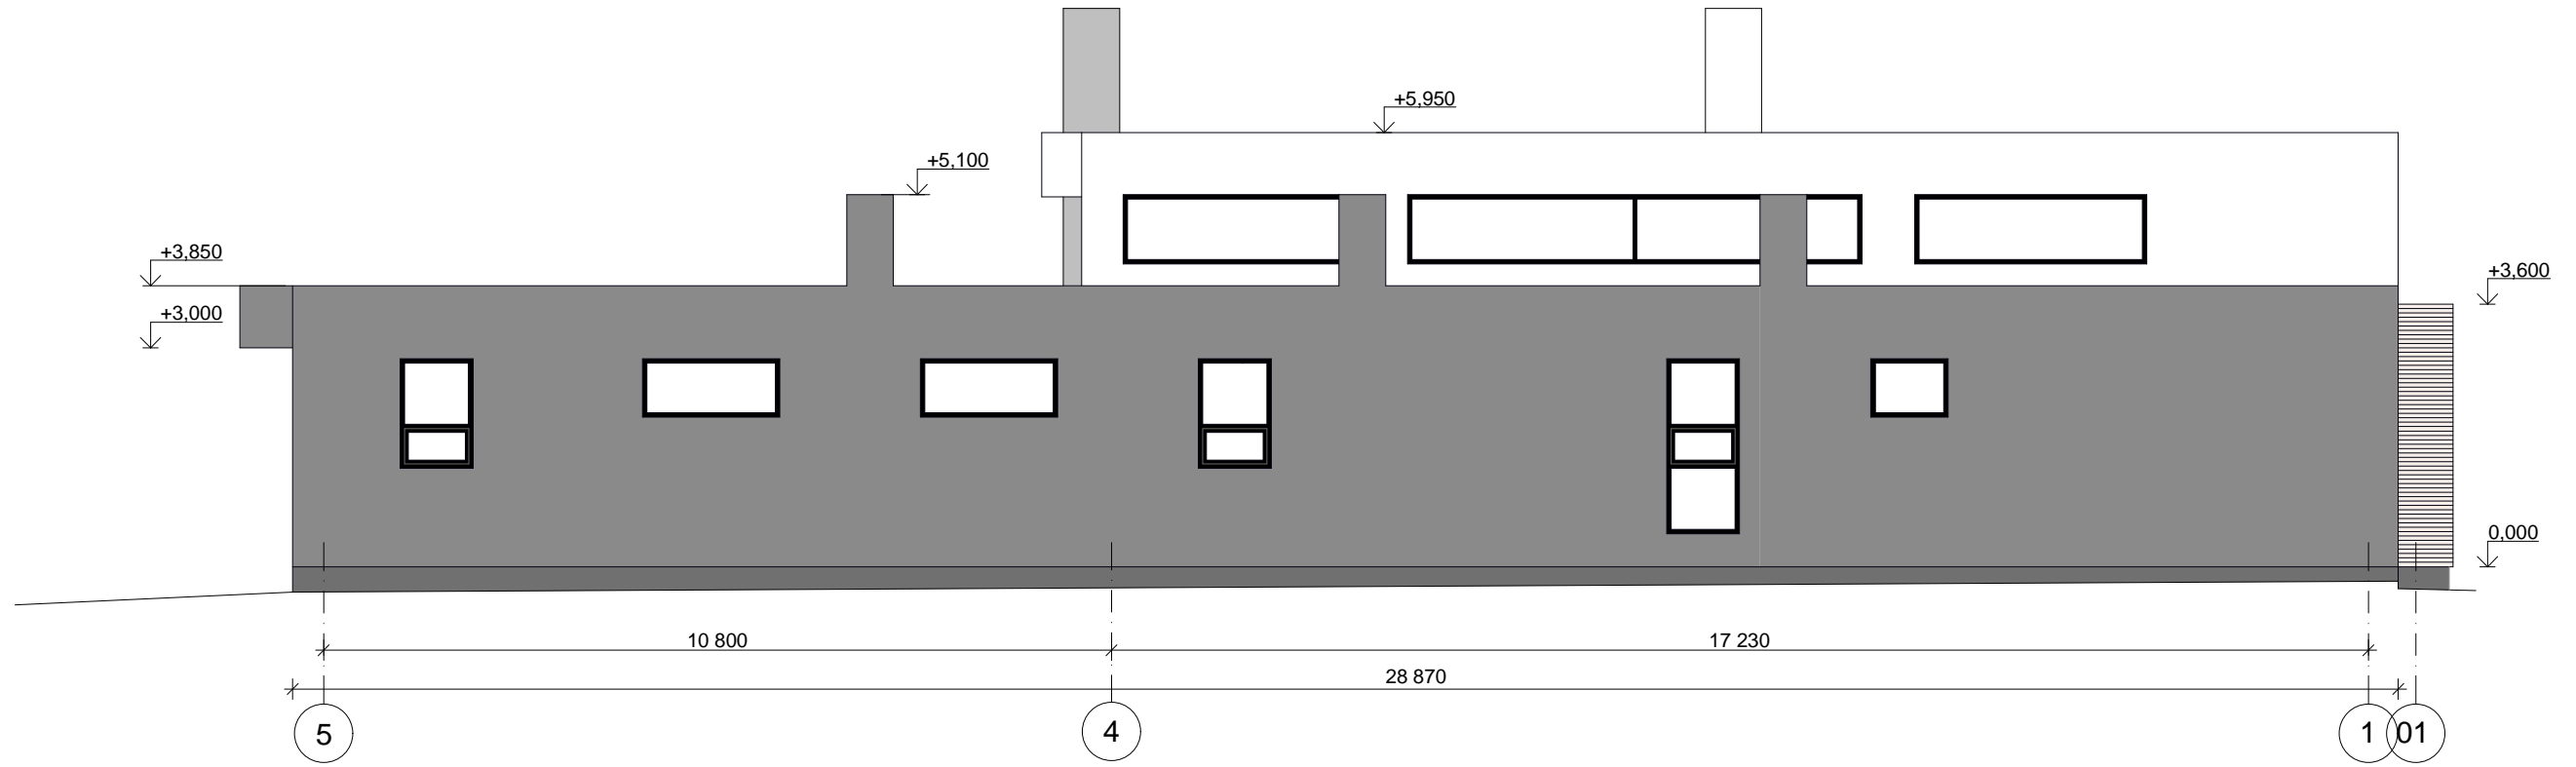

Фасад в осях А-Д

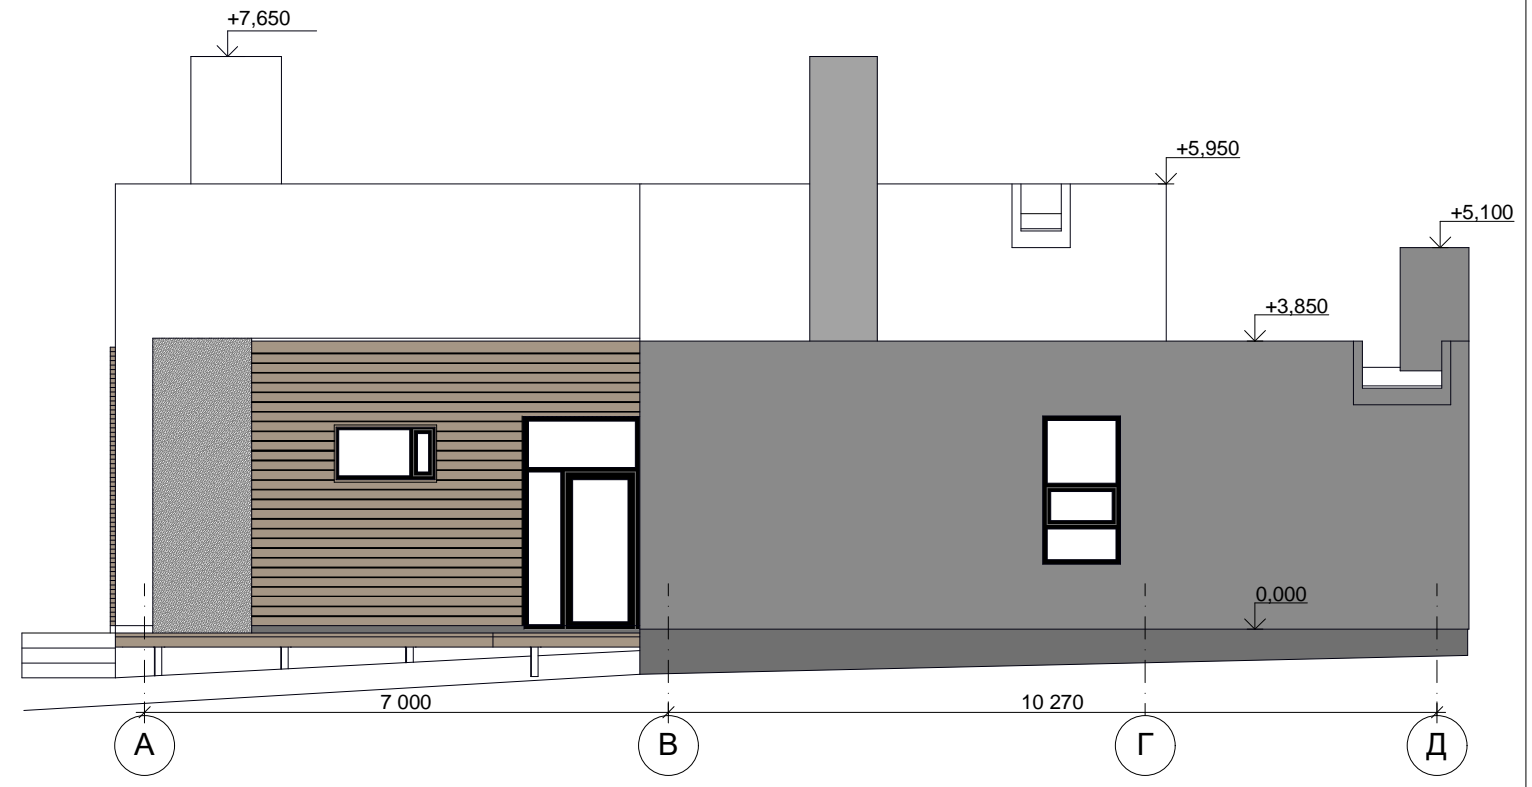


Разрез 1-1

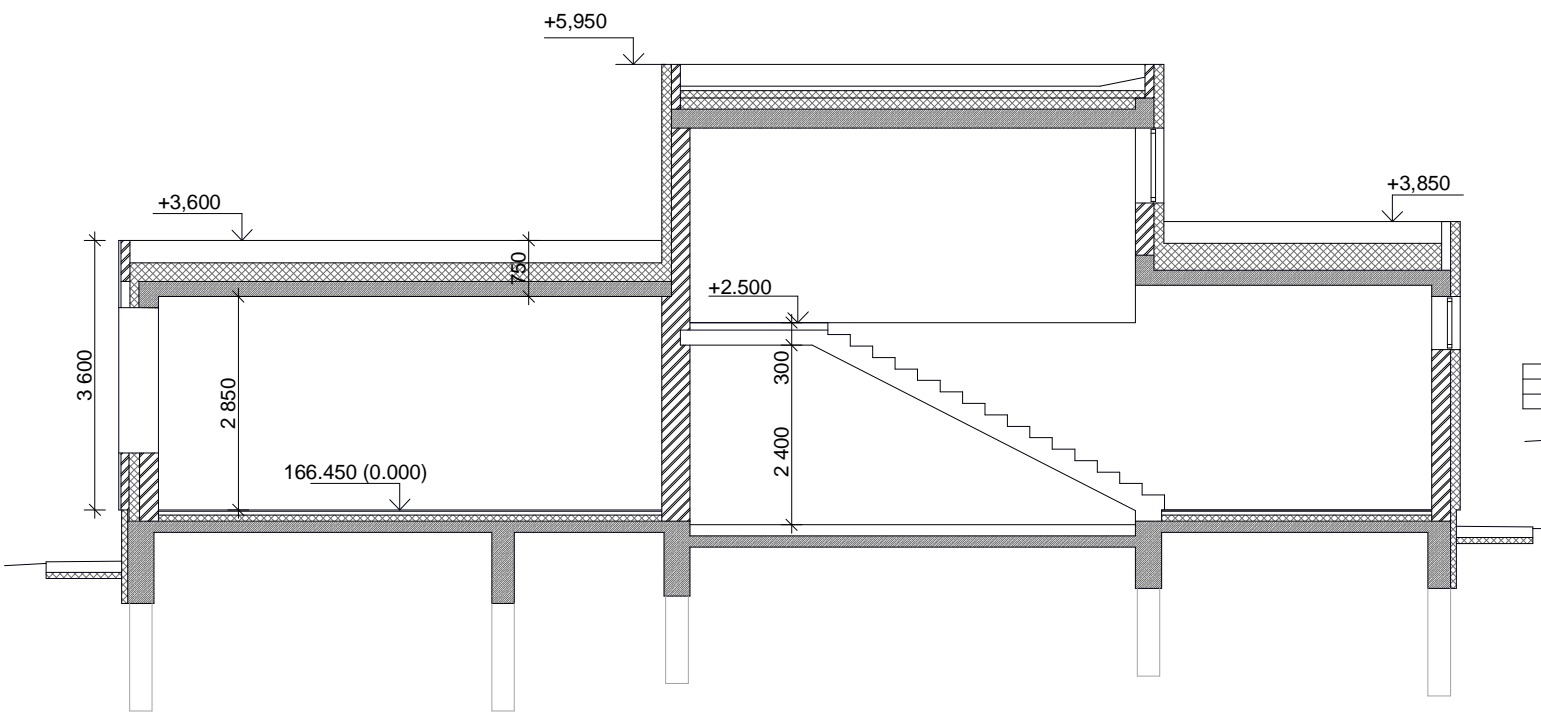


					АР				
					Индивидуальный жилой дом				
					МО, Одинцовский р-н, с/п Захаровское, с. Веденское, д.119				
изм.	кол.уч.	лист	№ док.	подпись	дата	Паспорт объекта	Стадия	Лист	Листов
							ЭП	4	5
					Разработал		ООО "АБ "КВАДРАТ"		
					Фасад в осях 5 - 1 Фасад в осях А - Д Разрез 1 - 1				

Фасад в осях 1-5

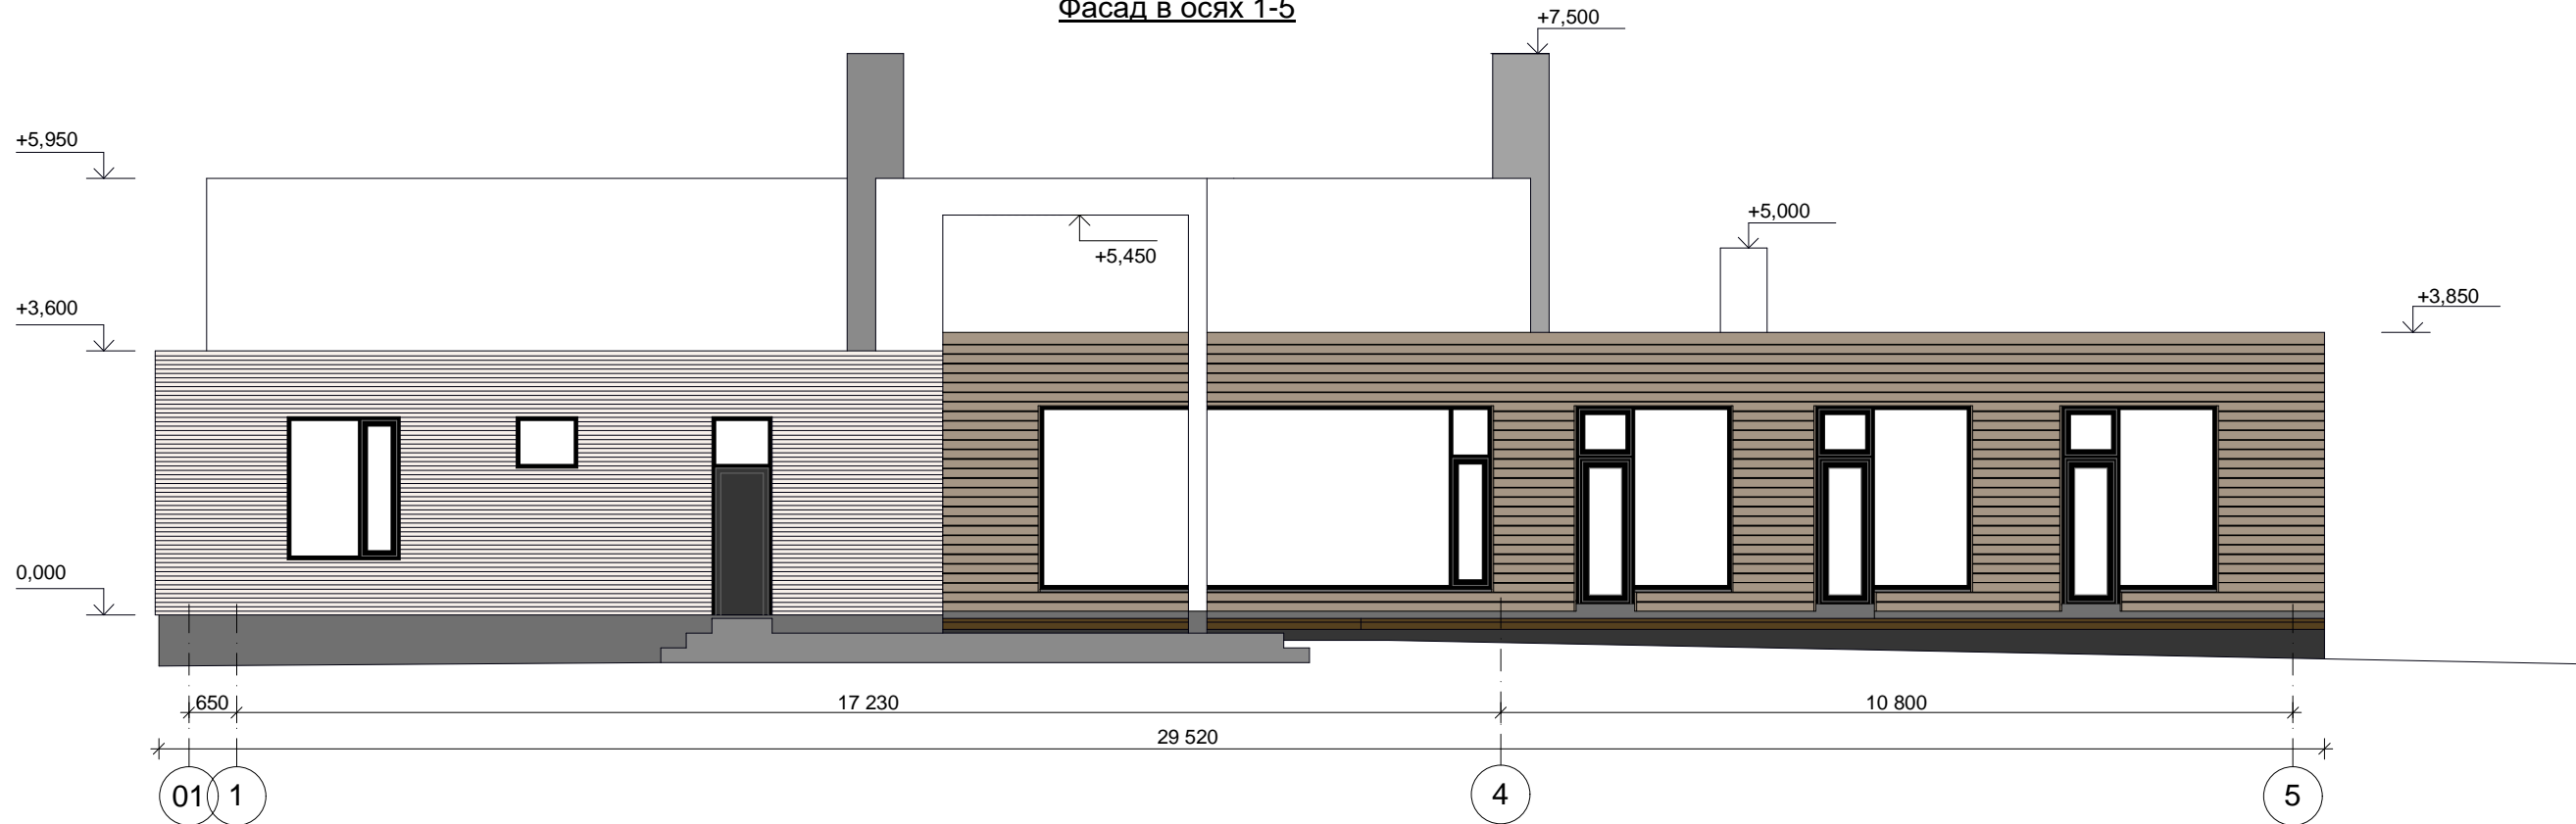

Фасад в осях Д-А

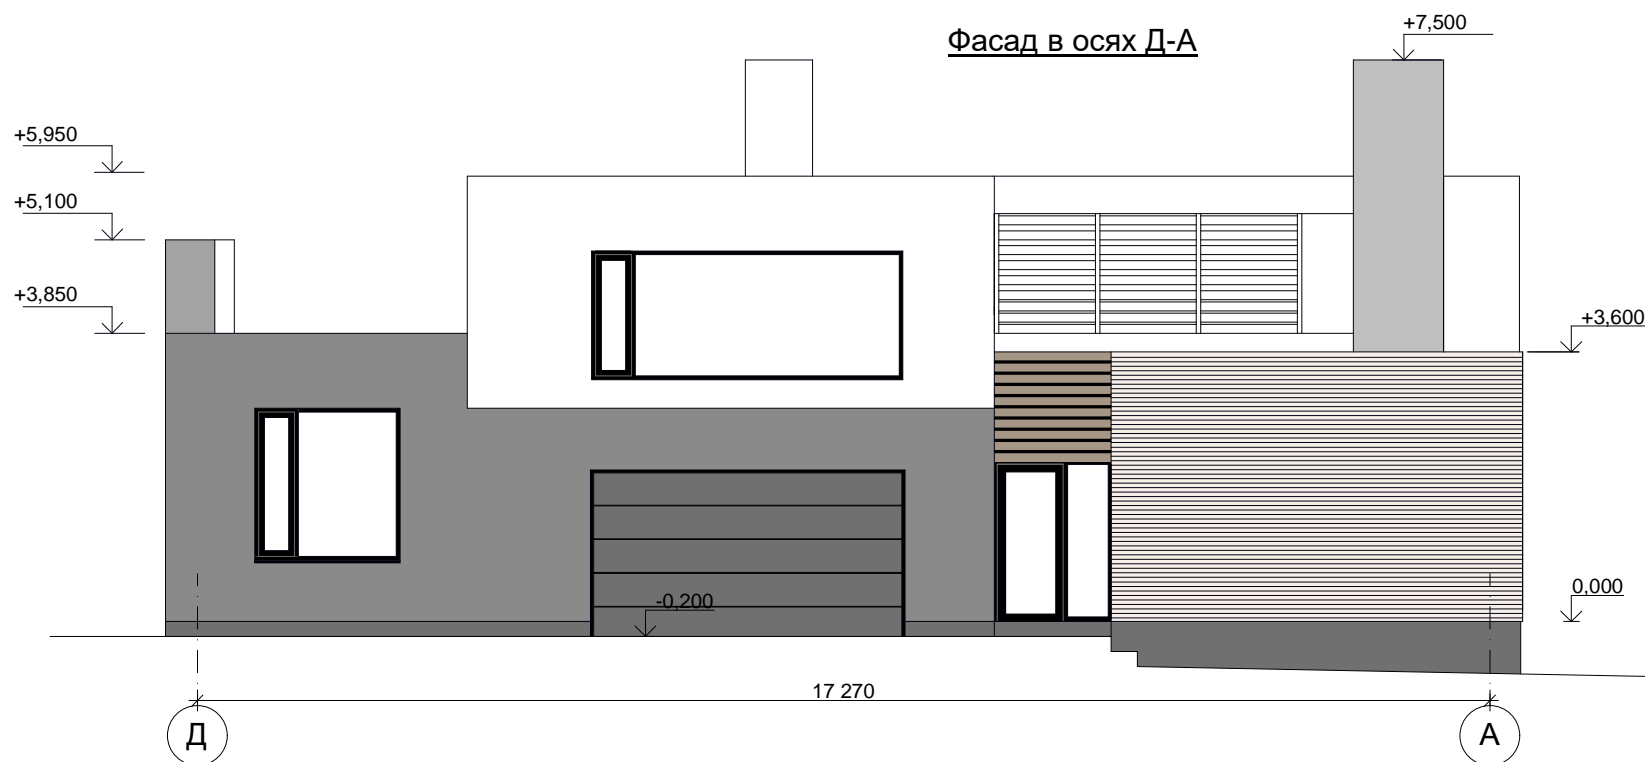

УСЛОВНЫЕ ОБОЗНАЧЕНИЯ:

-  Штукатурка "Кнауф Унтерпутц"
Грунтовка "Кнауф Изогрунт"
Декоративная штукатурка "Кнауф Диамант"
Латексная краска для наружных работ NCS S 1002-R
-  Штукатурка "Кнауф Унтерпутц"
Грунтовка "Кнауф Изогрунт"
Декоративная штукатурка "Кнауф Диамант"
Латексная краска для наружных работ NCS S 4502-R
-  Доска фасадная, лиственница 120x20мм
-  Бело-серый известняк, полосы h = 60 мм, натуральный скол
-  Цоколь
-  Штукатурка "Кнауф Унтерпутц"
Грунтовка "Кнауф Изогрунт"
Латексная краска для наружных работ темно-серая
-  Темно-серый керамогранит или камень
- Окна, двери - алюминиевые витражи "Реалит 73" RAL 9004.

					АР
					Индивидуальный жилой дом МО, Одинцовский р-н, с/п Захаровское, с. Веденское, д.119
изм.	кол.уч.	лист	№ док.	подпись	дата
ГАП					
Разработал					
					Паспорт объекта
					Фасад в осях 1 - 5 Фасад в осях Д -А
				Стадия	Лист
				ЭП	5
				Листов	5
					ООО "АБ "КВАДРАТ"