


# Проект индивидуального жилого дома

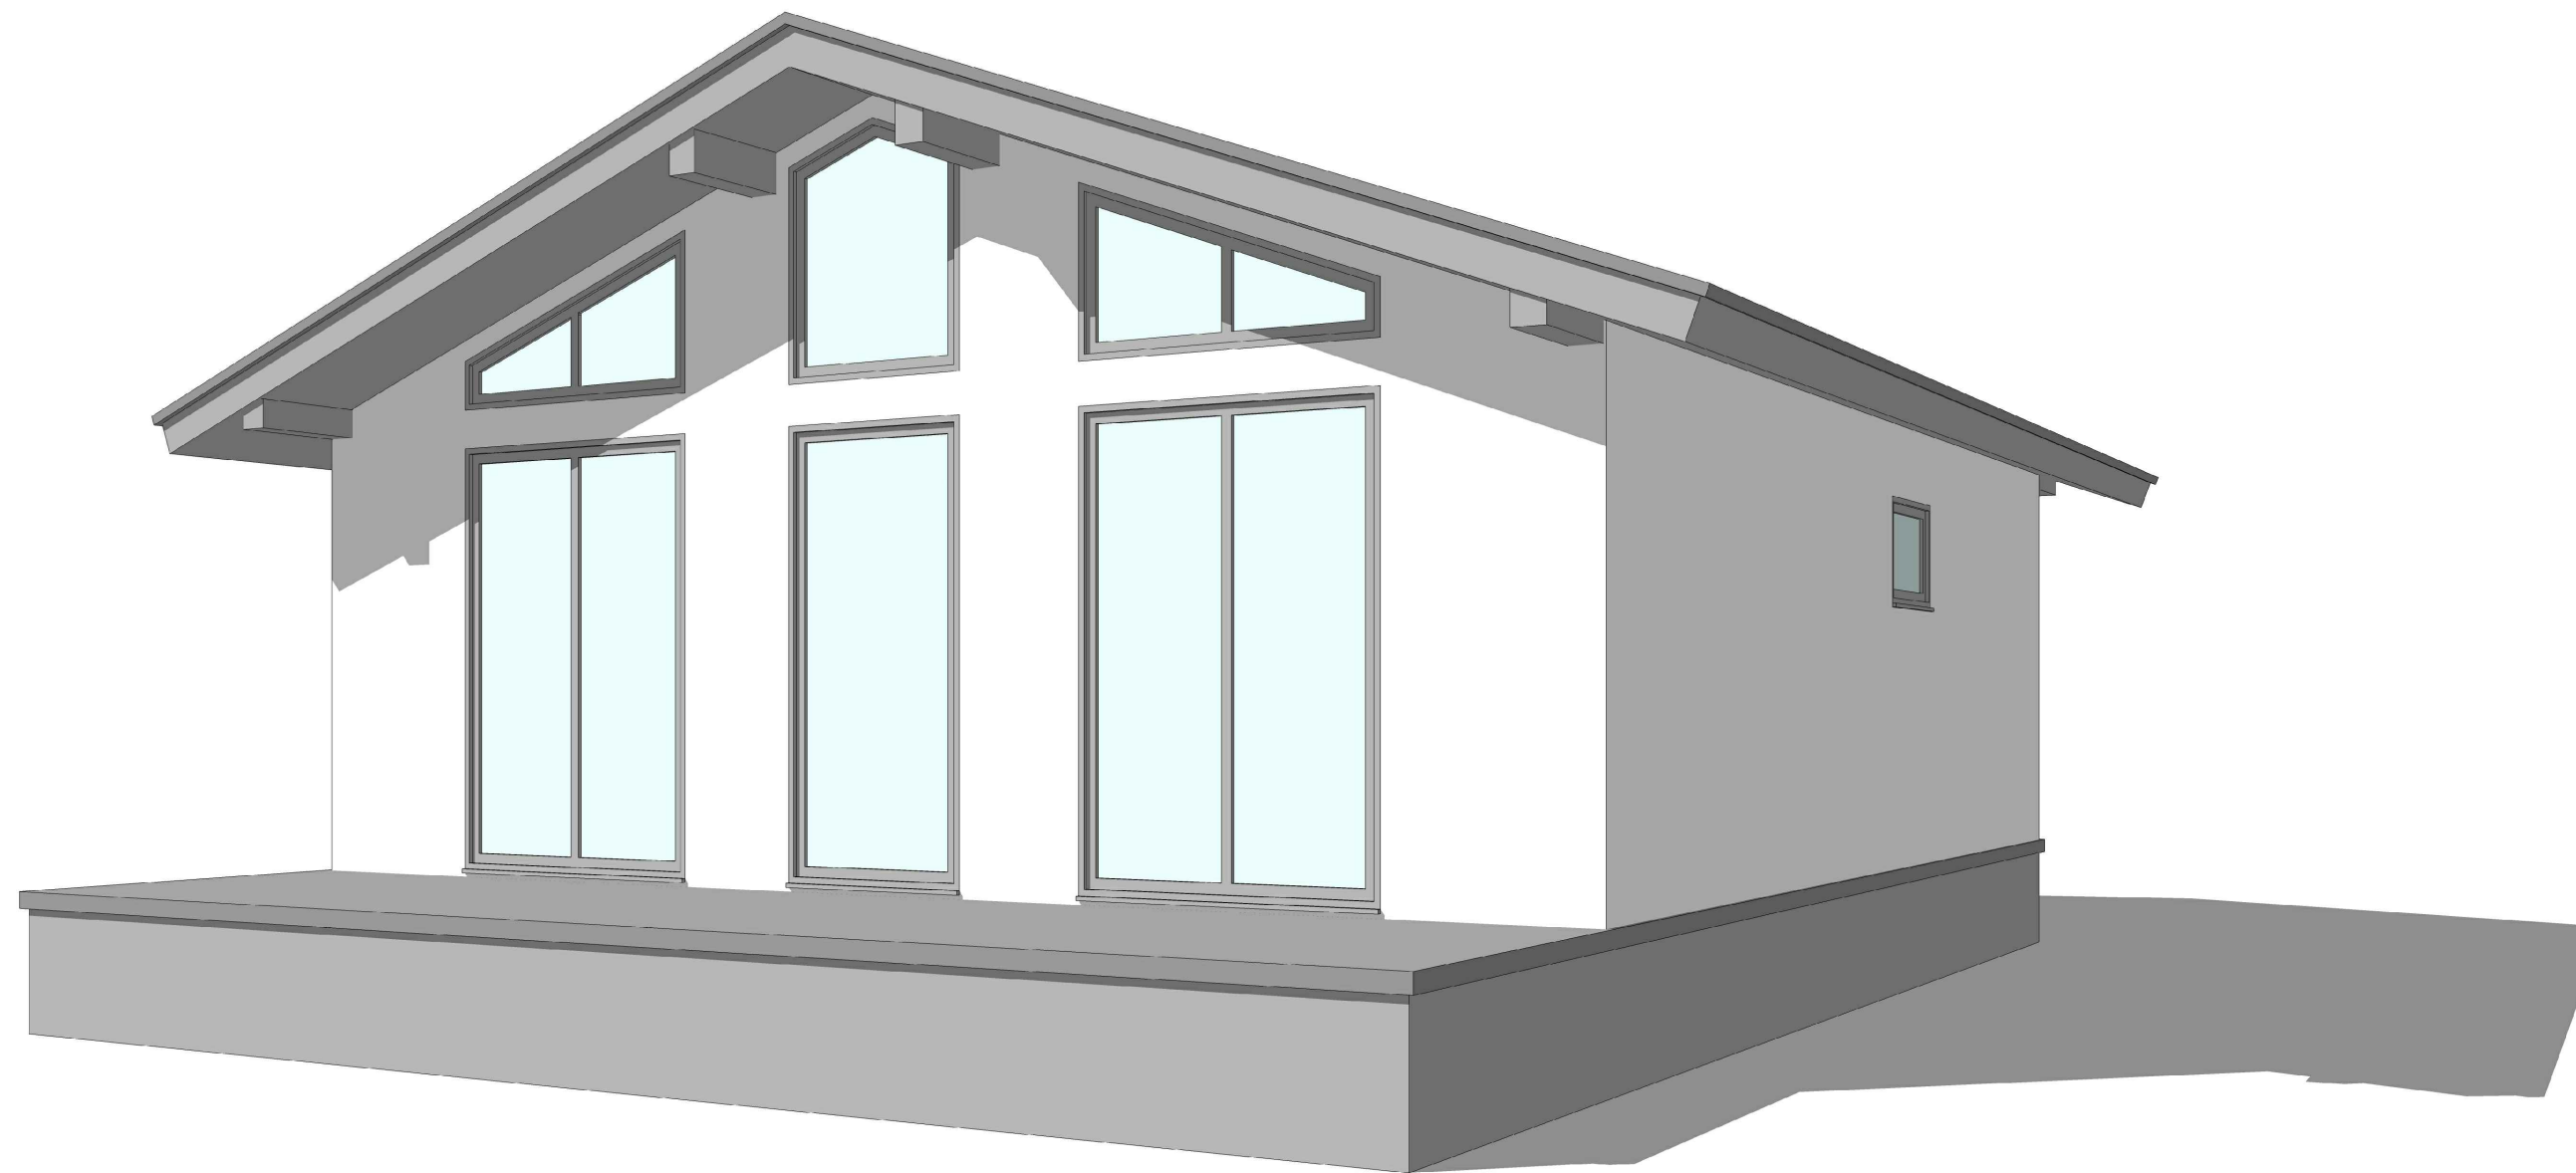

**VIVA HAUS**

*г. Санкт-Петербург 2016 г.*

Ведомость рабочих чертежей основного комплекта

Лист	Наименование	Примечание
1	Общие данные	
2	План первого этажа	
3	Фасад 1-4	
4	Фасад А-Г	
5	Фасад 4-1	
6	Фасад Г-А	
7	Разрез 1-1	
8	Аксонометрия	
9	Аксонометрия	

Ведомость проемов

Марка, позиц.	Высота проема	Ширина проема	Кол-во
ДВ-1	2100	900	1
ДН-1	2200	1000	1
ОК-1	2200	1500	2
ОК-2	253/799	1500	2
ОК-3	1035/1217	1500	1
ОК-4	600	800	2

Согласовано

Технико - экономические показатели

Расчетная площадь домокомплекта	60
Площадь домокомплекта	70,08
Площадь помещений	50,68
Площадь крылец, террас	13,14
Площадь застройки	70,08
Этажность здания	1
Площадь внешних стен	85,06
Площадь проемов на внешних стенах	12,46
Площадь кровельного покрытия	81,41
Площадь свесов	19,68
Периметр цоколя	33,8



						879-160929-1-AP				
						Новые Ольшаники				
Изм.	Кол. уч.	Лист	№ док.	Подп.	Дата			Стадия	Лист	Листов
								ЭП	1	9
ГИП						Скреднев				
Проверил						Елисеев		Общие данные		
Разраб.						Аликин				

**VIVA HAUS**


Взам. инв. №

Подп. и дата


Инв. № подл.

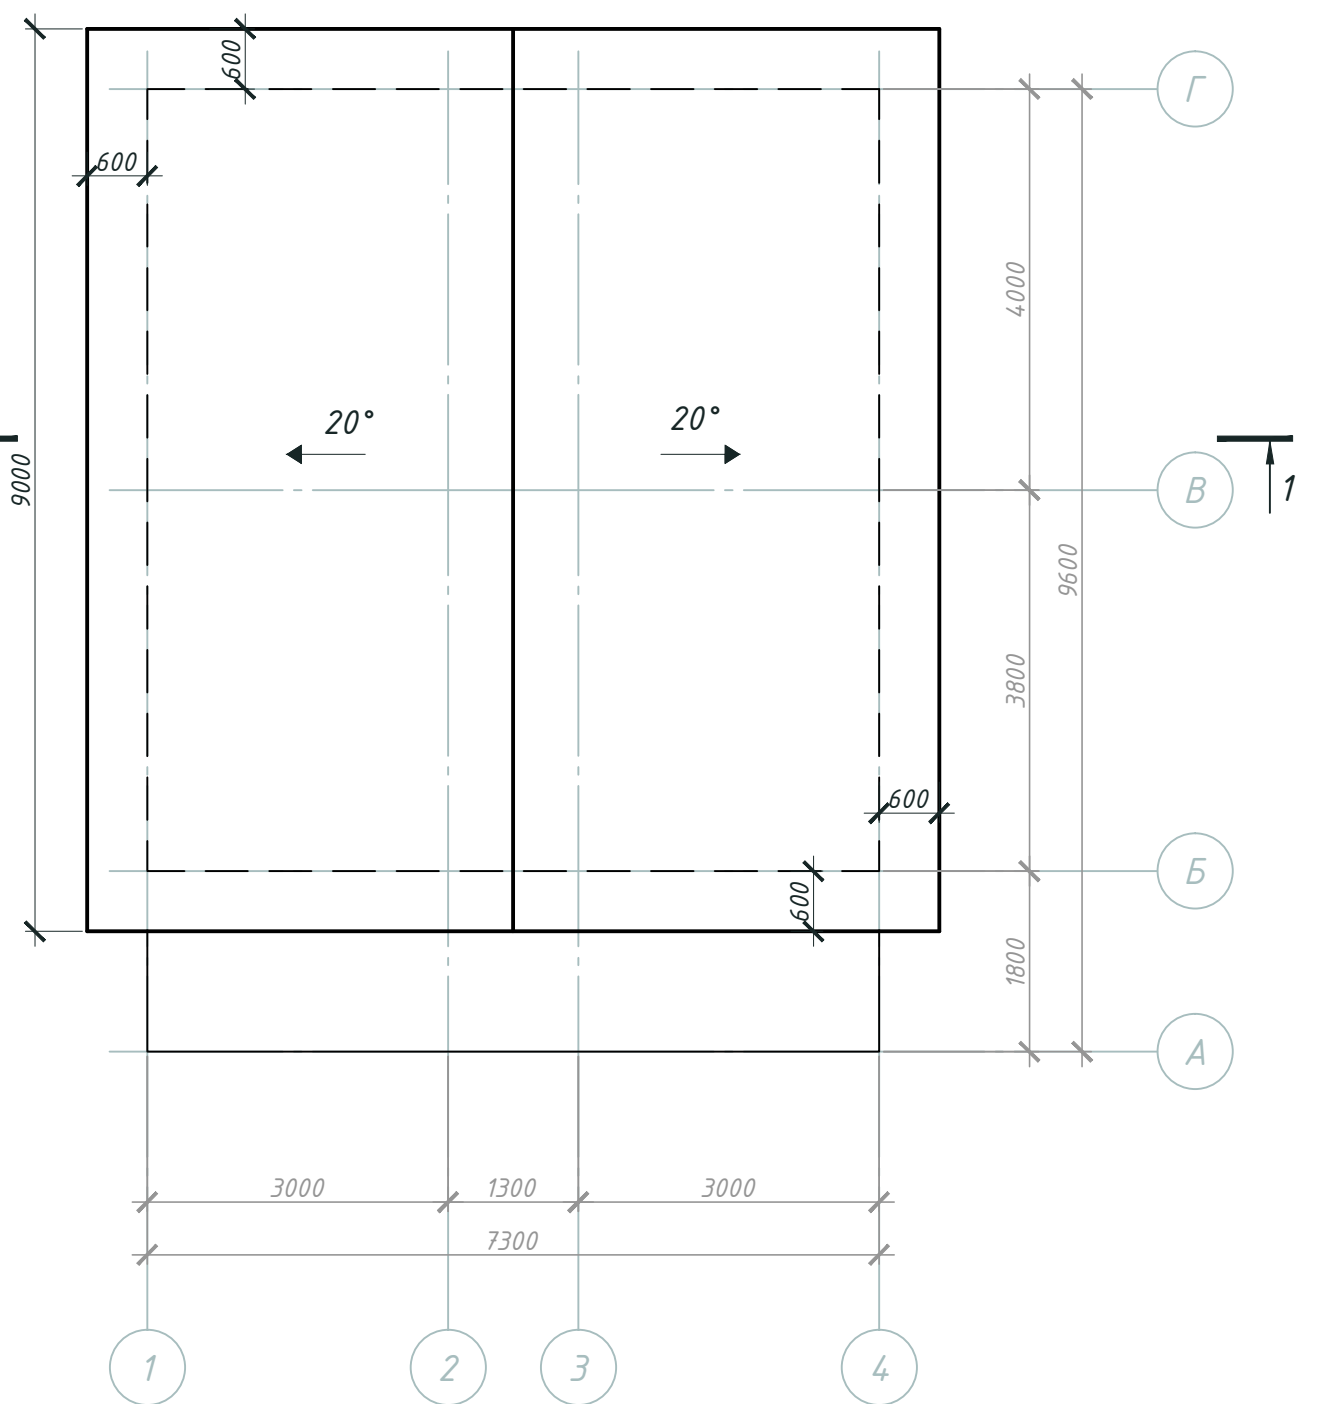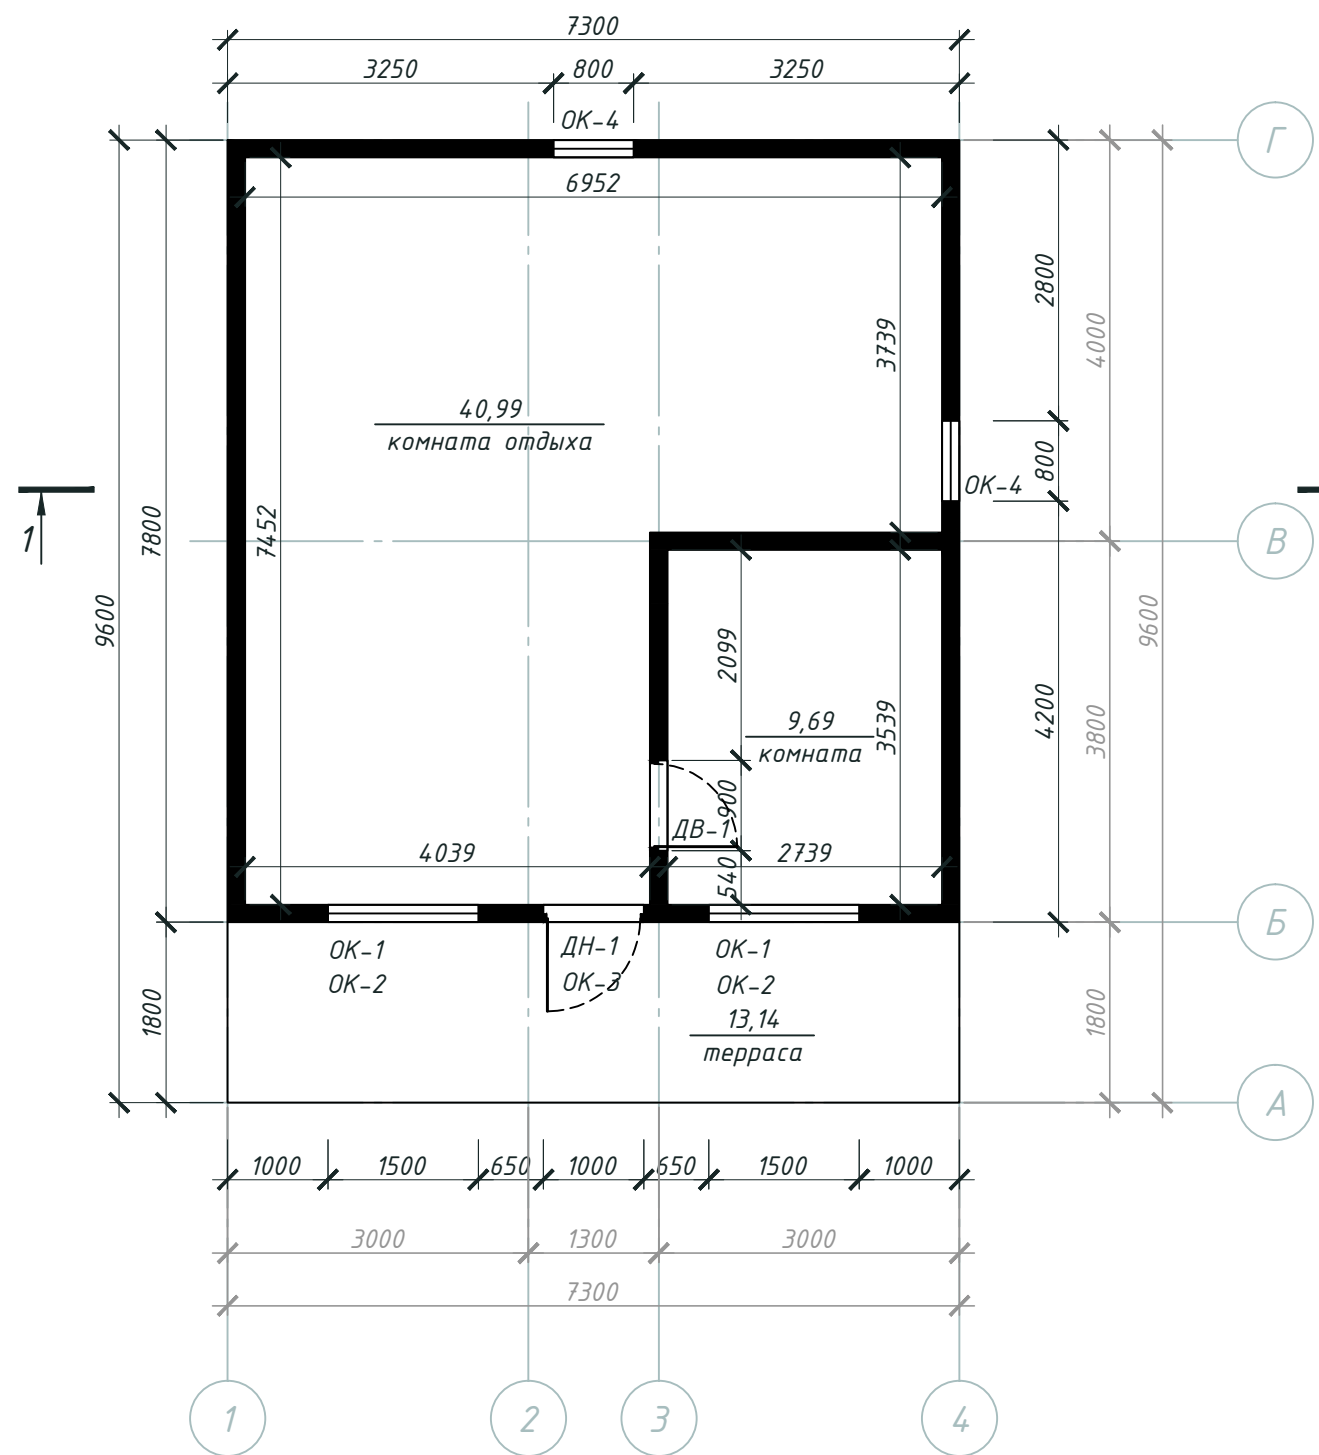


						<b>879-160929-1-AP</b>			
						Новые Ольшаники			
Изм.	Кол. уч.	Лист	№ док.	Подп.	Дата	Банный комплекс	Стадия	Лист	Листов
ГИП		Скреднев		<i>[Signature]</i>	10.16		ЭП	2	
Проверил		Елисеев		<i>[Signature]</i>	10.16	План первого этажа	<b>VIVA HAUS</b>		
Разраб.		Аликин		<i>[Signature]</i>	10.16				

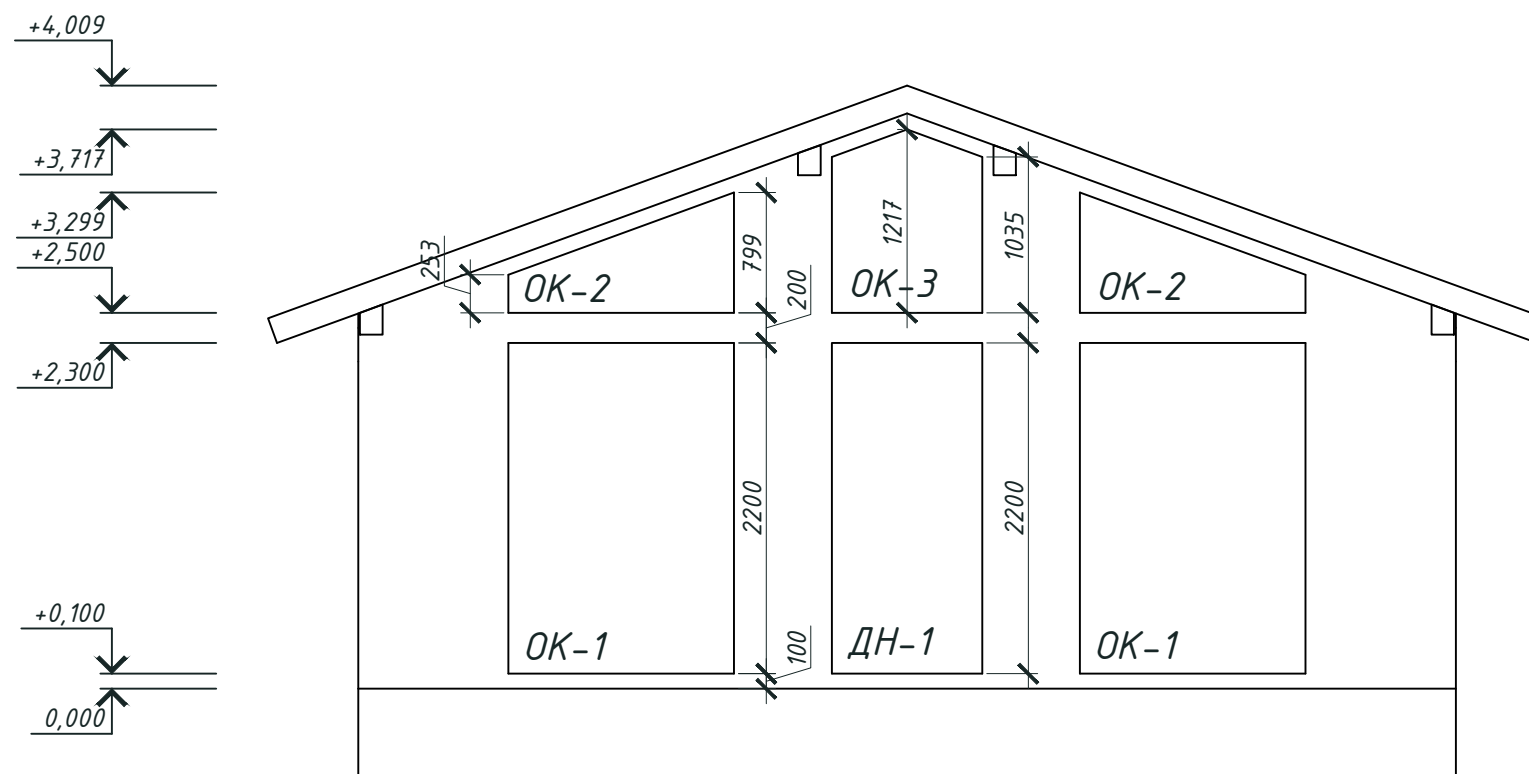

						<b>879-160929-1-AP</b>				
						<i>Новые Ольшаники</i>				
<i>Изм.</i>	<i>Кол. уч.</i>	<i>Лист</i>	<i>№ док.</i>	<i>Подп.</i>	<i>Дата</i>	<b>Банный комплекс</b>	<i>Стадия</i>	<i>Лист</i>	<i>Листов</i>	
							ЭП	3		
ГИП						Скреднев	<i>[Signature]</i>	10.16	<b>VIVA HAUS</b>	
Проверил						Елисеев	<i>[Signature]</i>	10.16		
Разраб.						Аликин	<i>[Signature]</i>	10.16		
						Фасад 1-4				

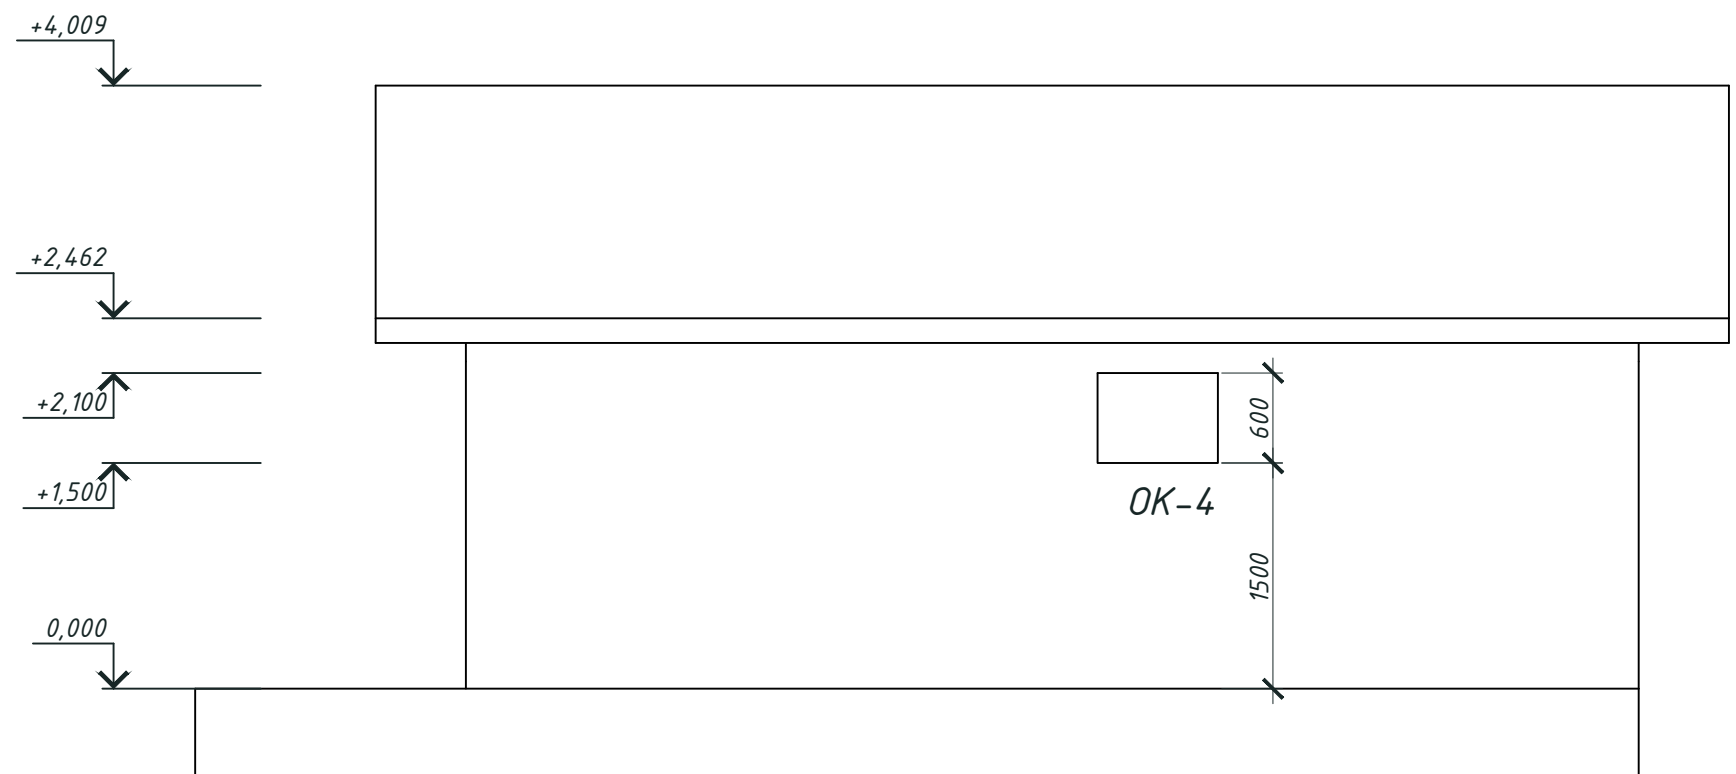

						<b>879-160929-1-AP</b>			
						<i>Новые Ольшаники</i>			
<i>Изм.</i>	<i>Кол. уч.</i>	<i>Лист</i>	<i>№ док.</i>	<i>Подп.</i>	<i>Дата</i>	<i>Банный комплекс</i>	<i>Стадия</i>	<i>Лист</i>	<i>Листов</i>
							ЭП	4	
<i>Проверил</i>		<i>Елисеев</i>		<i>[Signature]</i>	10.16	<i>Фасад А-Г</i>	<b>VIVA HAUS</b>		
<i>Разраб.</i>		<i>Аликин</i>		<i>[Signature]</i>	10.16				

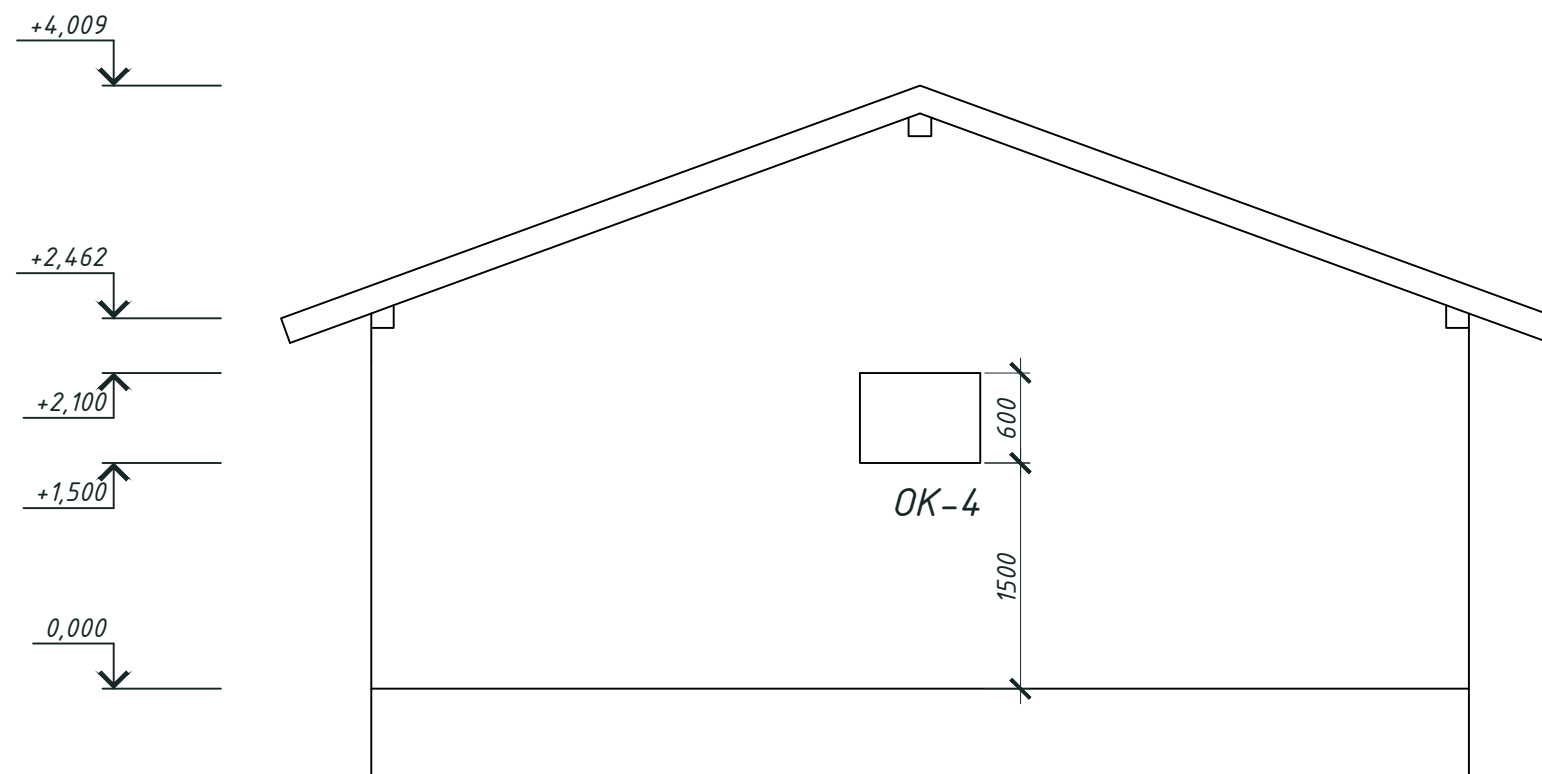


						<b>879-160929-1-AP</b>			
						<i>Новые Ольшаники</i>			
<i>Изм.</i>	<i>Кол. уч.</i>	<i>Лист</i>	<i>№ док.</i>	<i>Подп.</i>	<i>Дата</i>	<i>Банный комплекс</i>	<i>Стадия</i>	<i>Лист</i>	<i>Листов</i>
								<i>ЭП</i>	<i>5</i>
<i>ГИП</i>		<i>Скреднев</i>		<i>С</i>	<i>10.16</i>	<i>Фасад 4-1</i>	<b>VIVA HAUS</b>		
<i>Проверил</i>		<i>Елисеев</i>		<i>А</i>	<i>10.16</i>				
<i>Разраб.</i>		<i>Аликин</i>		<i>А</i>	<i>10.16</i>				


+4,009

+2,462

0,000

 


						879-160929-1-AP			
						Новые Ольшаники			
Изм.	Кол. уч.	Лист	№ док.	Подп.	Дата	Банный комплекс	Стадия	Лист	Листов
							ЭП	6	
ГИП		Скреднев		<i>Скреднев</i>	10.16	Фасад Г-А	<b>VIVA HAUS</b>		
Проверил		Елисеев		<i>Елисеев</i>	10.16				
Разраб.		Аликин		<i>Аликин</i>	10.16				

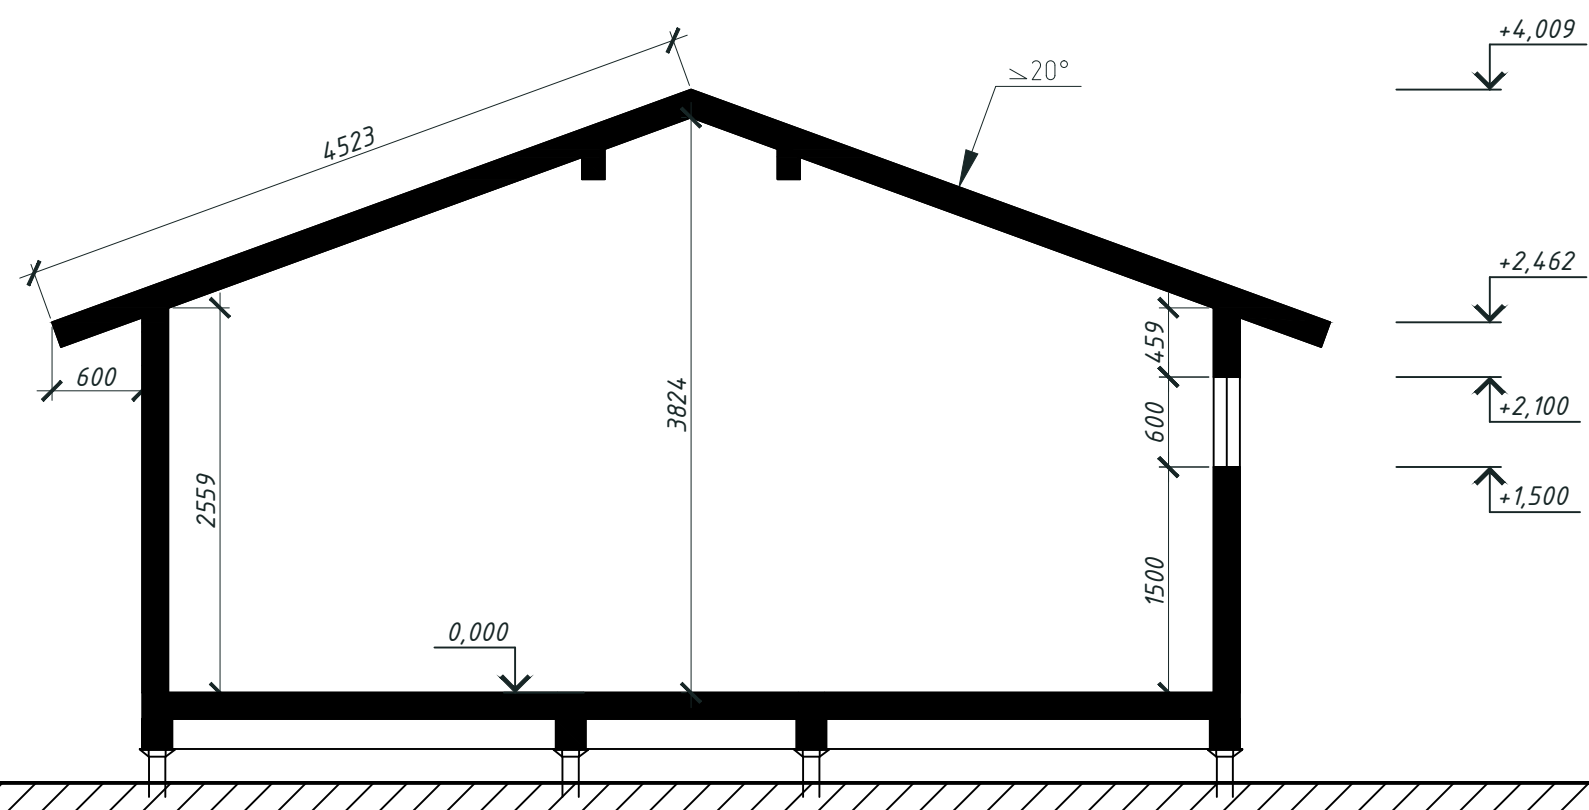


						<b>879-160929-1-AP</b>			
						<i>Новые Ольшаники</i>			
<i>Изм.</i>	<i>Кол. уч.</i>	<i>Лист</i>	<i>№ док.</i>	<i>Подп.</i>	<i>Дата</i>	<i>Банный комплекс</i>	<i>Стадия</i>	<i>Лист</i>	<i>Листов</i>
							ЭП	7	
ГИП		Скреднев		<i>[Signature]</i>	10.16	<i>Разрез 1-1</i>	<b>VIVA HAUS</b>		
Проверил		Елисеев		<i>[Signature]</i>	10.16				
Разраб.		Аликин		<i>[Signature]</i>	10.16				



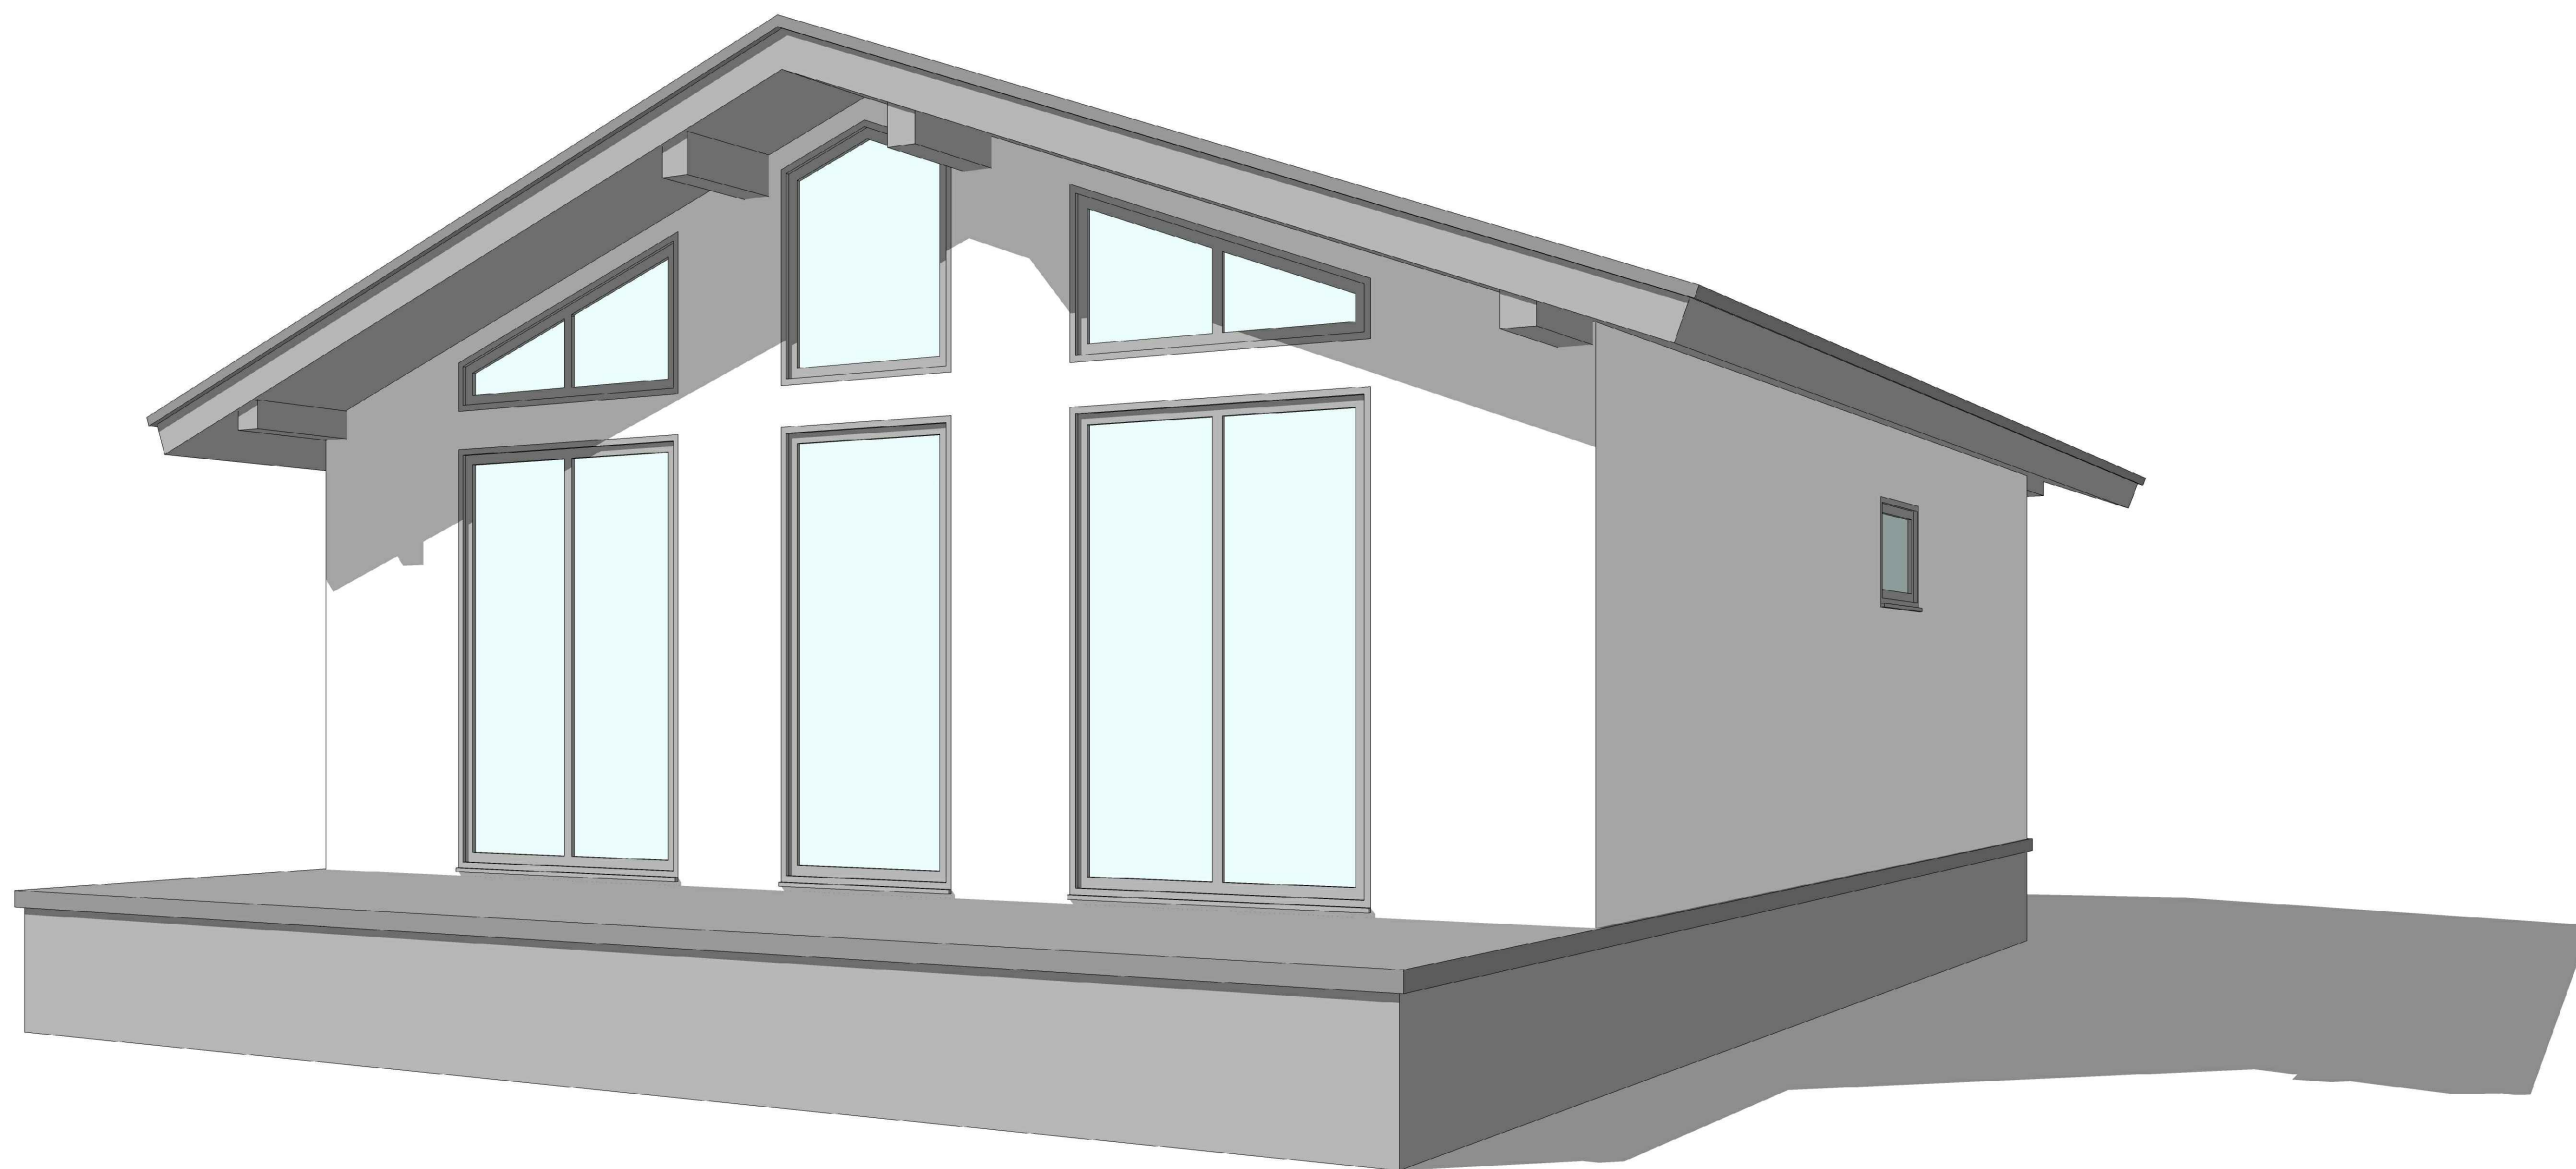

						879-160929-1-AP			
						Новые Ольшаники			
							Стадия	Лист	Листов
						ГИП	ЭП	8	
						Скреднев			
						Подп.			
						Дата			
						10.16			
						Проверил			
						Елисеев			
						Разраб.			
						Аликин			
						10.16			
						10.16			
						Банний комплекс			
						Аксонометрия			



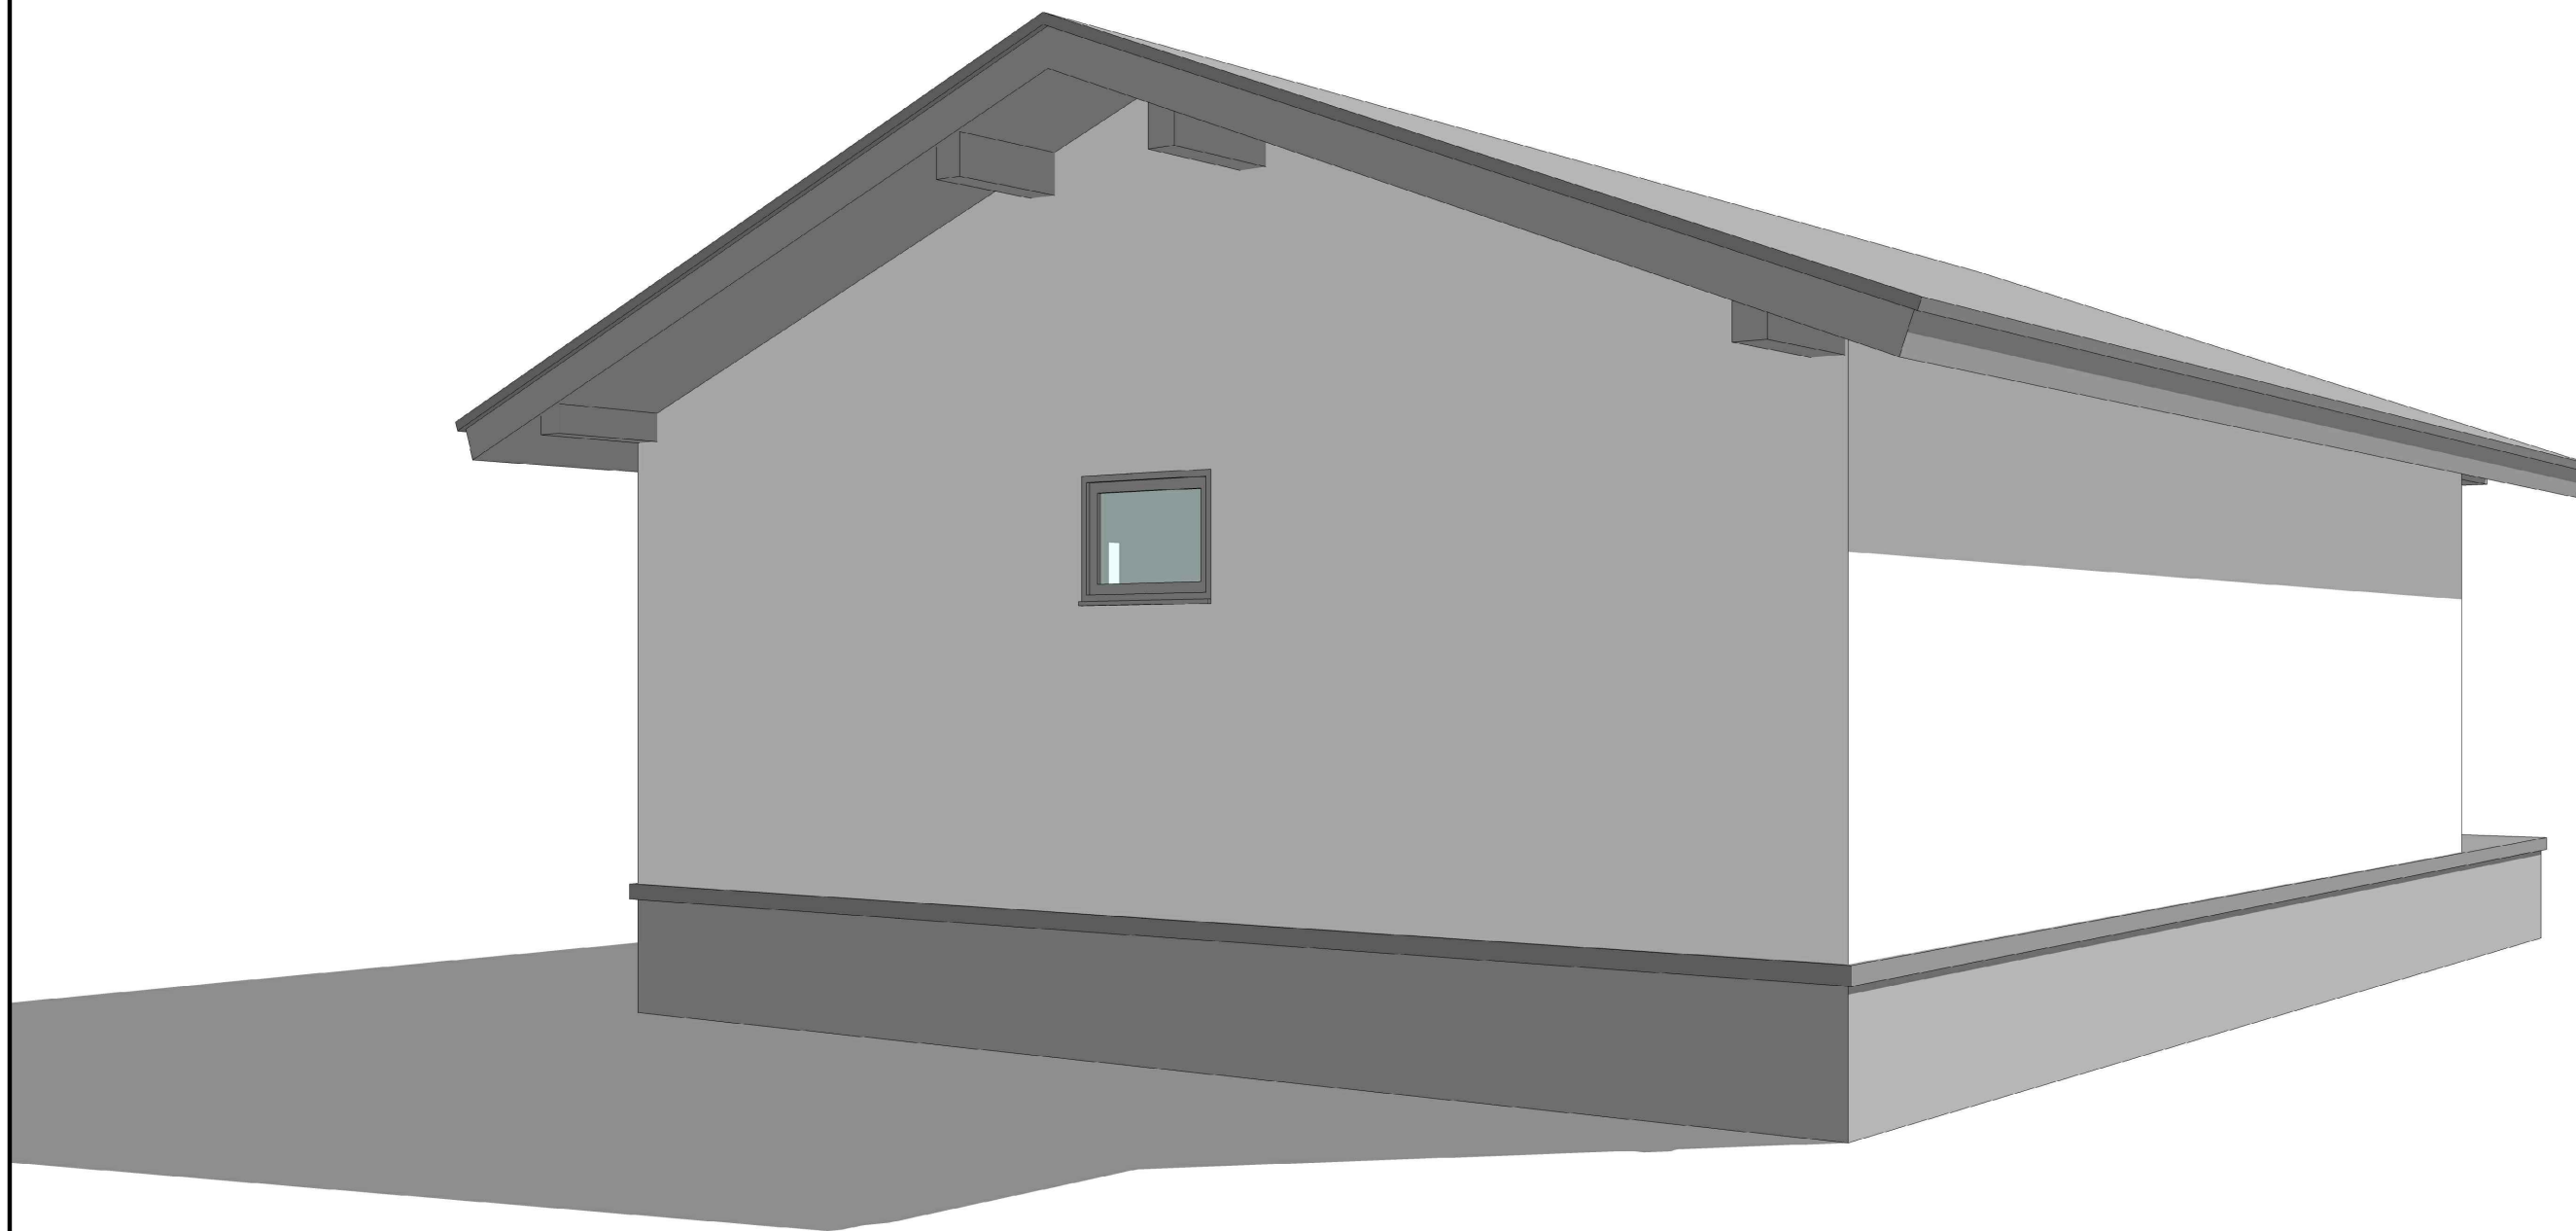

						<b>879-160929-1-AP</b>				
						<i>Новые Ольшаники</i>				
<i>Изм.</i>	<i>Кол. уч.</i>	<i>Лист</i>	<i>№ док.</i>	<i>Подп.</i>	<i>Дата</i>	<i>Банный комплекс</i>	<i>Стадия</i>	<i>Лист</i>	<i>Листов</i>	
							ЭП	9		
ГИП						Скреднев	<i>[Signature]</i>	10.16		
Проверил						Елисеев	<i>[Signature]</i>	10.16		
Разраб.						Аликин	<i>[Signature]</i>	10.16		
						<i>Аксонометрия</i>	<b>VIVA HAUS</b>			