План

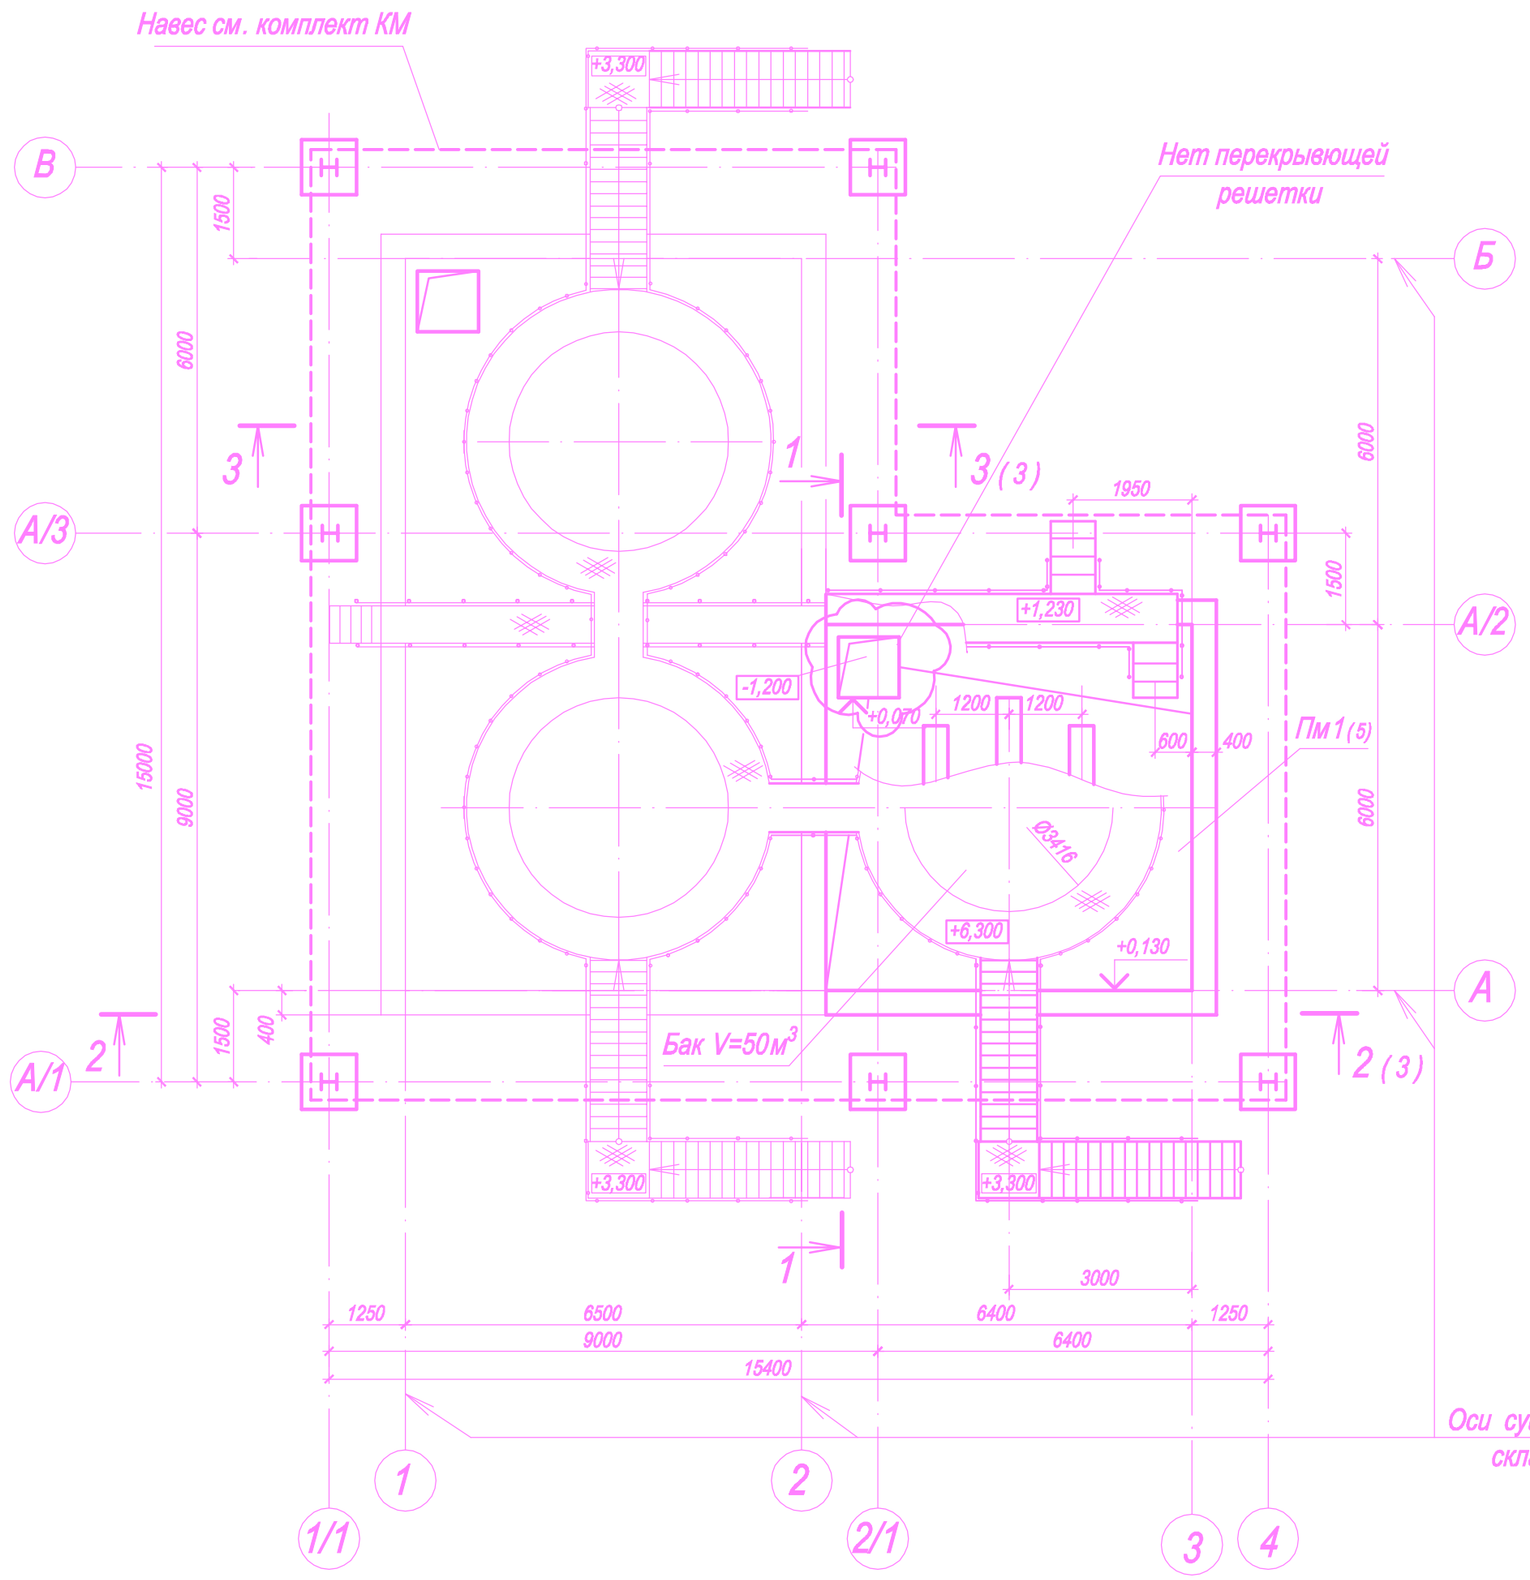

Разрез 1 - 1

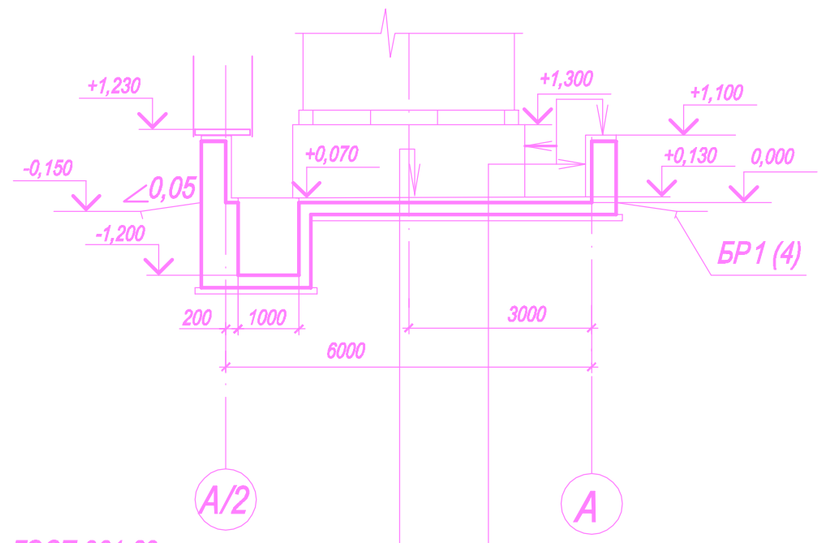

Плитка кислотоупорная ГОСТ 961-89	
с заполнением швов замазкой арзамит-5	
ТУ 2257-001-58948815-2003	- 30мм
Прослойка из кислотоупорной силикатной замазки	
с уплотняющей добавкой фуриловым спиртом	
(состав см. серию 4.400-12)	- 8мм
2 слоя полиизобутилена на клее 88-НП	
ТУ 38105540-85	- 5мм
Цементно- песчаный раствор М150 по уклону	- 20 -80мм
Бетон В15	- 200мм
Щебень, пролитый битумом	- 100 мм

Кирпич кислотоупорный ГОСТ 474-90	
с заполнением швов замазкой арзамит-5	
ТУ 2257-001-58948815-2003	- 65мм
Прослойка из кислотоупорной силикатной	
замазки с уплотняющей добавкой фуриловым	
спиртом (состав см. серию 4.400-12)	- 8мм
2 слоя полиизобутилена на клее 88-НП	
ТУ 38105540-85	- 5мм
Затирка цементно-песчаным раствором	
М150	- 7мм
Бетон В15	

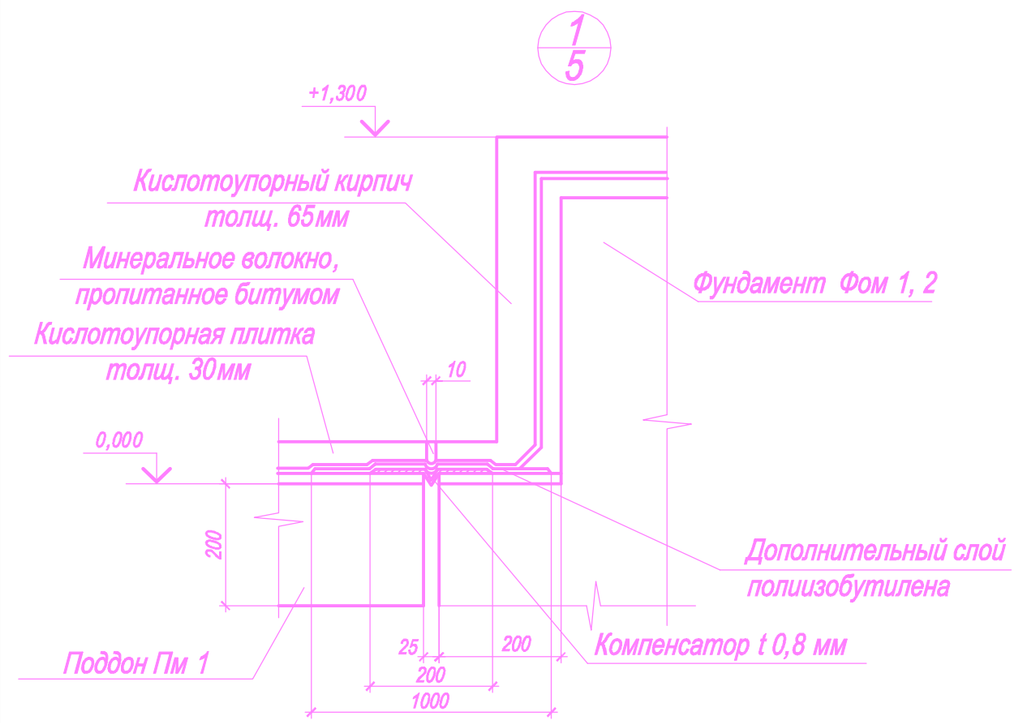

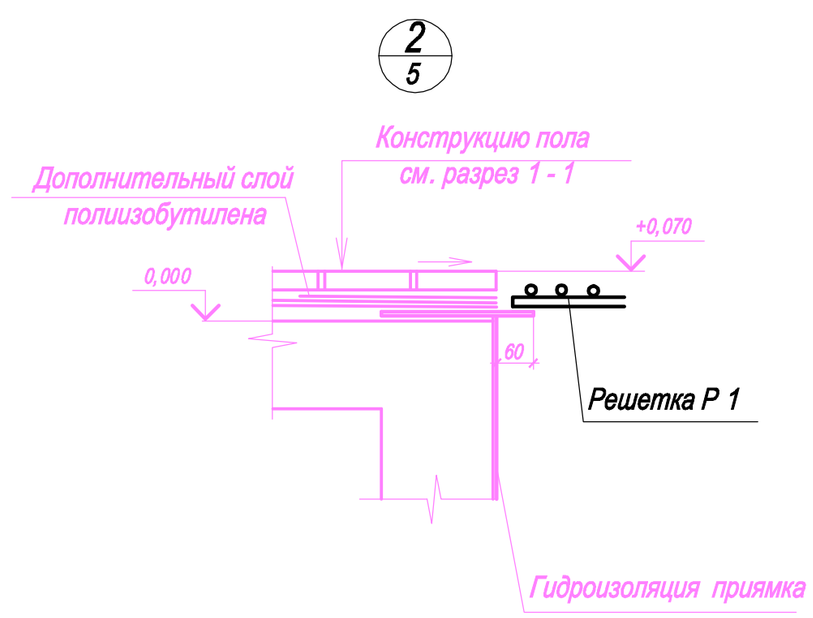

Согласовано

Взам. инв. №

Подп. и дата

Инв. № подл.

Изм.	Кол.	Лист	№ док.	Подпись	Дата
3	-	Зам.			27.07.15
2	-	Зам.			26.03.15
1	-	Зам.			19.01.15
Разраб.		Мырзагельдиев			10.14
Проверил		Осипян Л.Г.			10.14
Н. контр.		Лим			10.14
ГИП		Осипян Л.Г.			10.14

Т. 246. 2 - 57 - АС

"Увеличение производственной мощности на участке №2 Торткудук месторождения Моинкум" с выделением в отдельную очередь строительства сооружений склада аммиачной воды в Созакском районе, ЮКО"

Площадка 2. Склад аммиачной воды

Стадия	Лист	Листов
Р	2	

План. Разрез 1 - 1. Узлы 1,2

КАТЭК

Изм.	Кол.уч	Лист	№док.	Подп.	Дата
1	1	Зам.	С.996		05.10
Разработал		Новак			07.09
Проверил		Прохоров			07.09
Рук. отдела		Щербаков			07.09
Н. контроль		Щелкин			07.09
Утвердил		Вдовенков			07.09

Т. 246. 2 - 57 - АС

Увеличение производственной мощности на участке №2 Торткудук месторождения Моинкум

Площадка 2. Склад аммиачной воды

Стадия	Лист	Листов
Р	2	

План. Разрез 1 - 1. Узлы 1,2

ТОО "ПКО" г.Степногорск