Секция 3. Схема расположения ж.б. стен 1-го этажа на отм. −0.150, −0.100 и +1.100

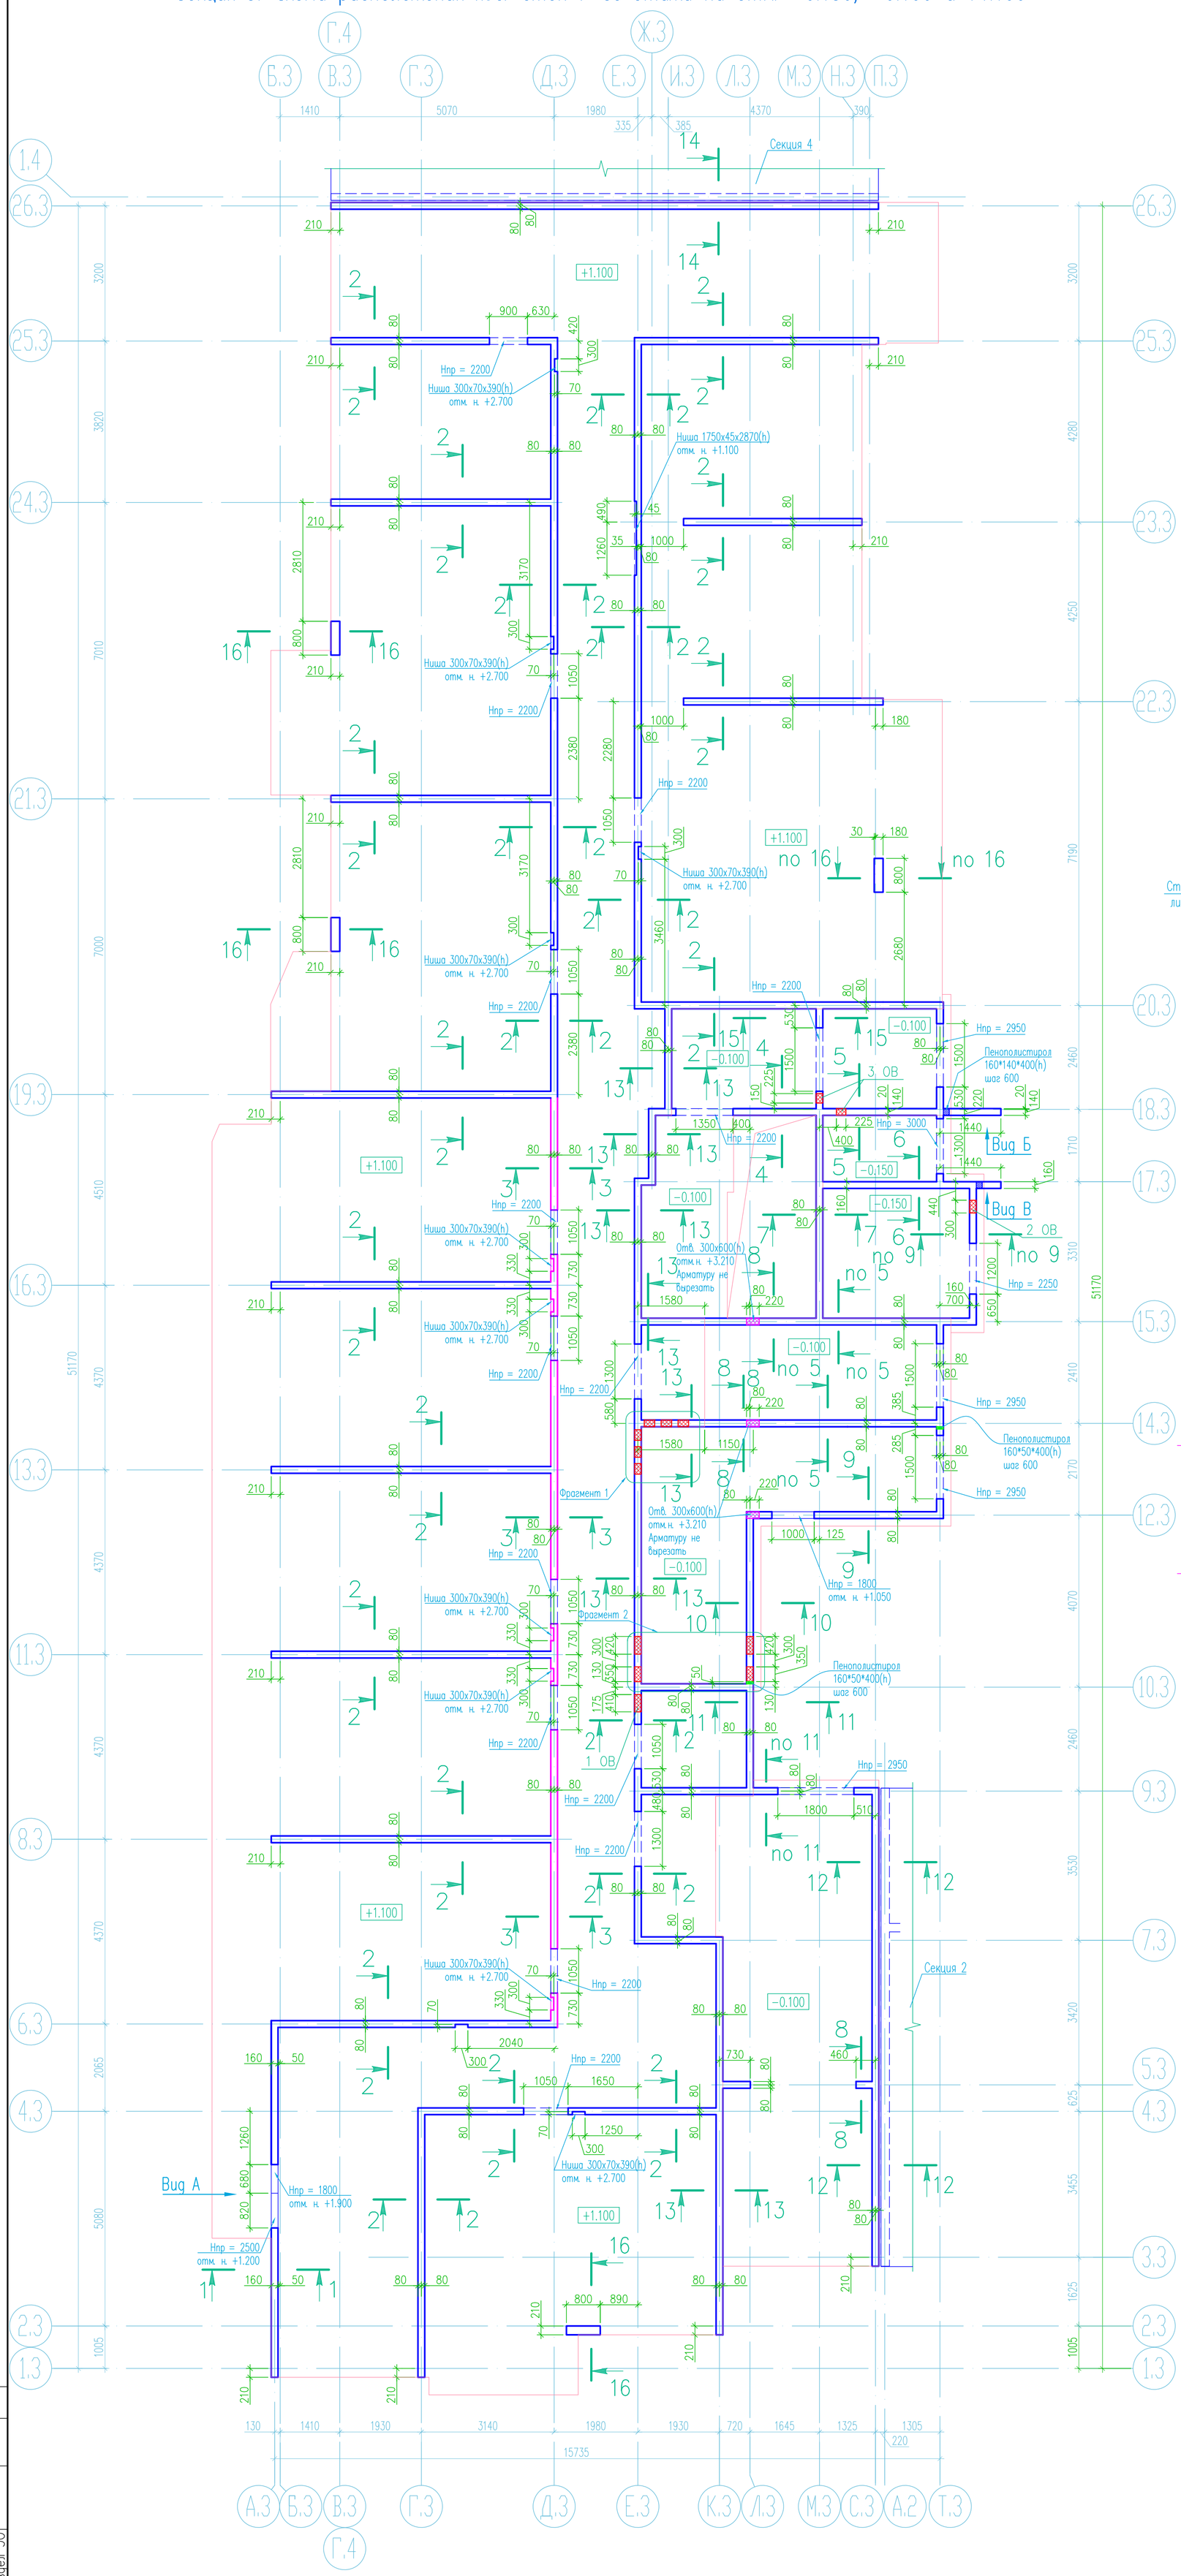

Спецификация к схеме расположения стен 1-го этажа

Поз.	Обозначение	Наименование	Кол.	Масса ед., кг	Прим.
		Монолитные ж.б. конструкции			
	07/16-9-КЖ3 л. 13	Секция 3. Стены 1-го этажа на отм. −0.150, −0.100 и +1.100	1		

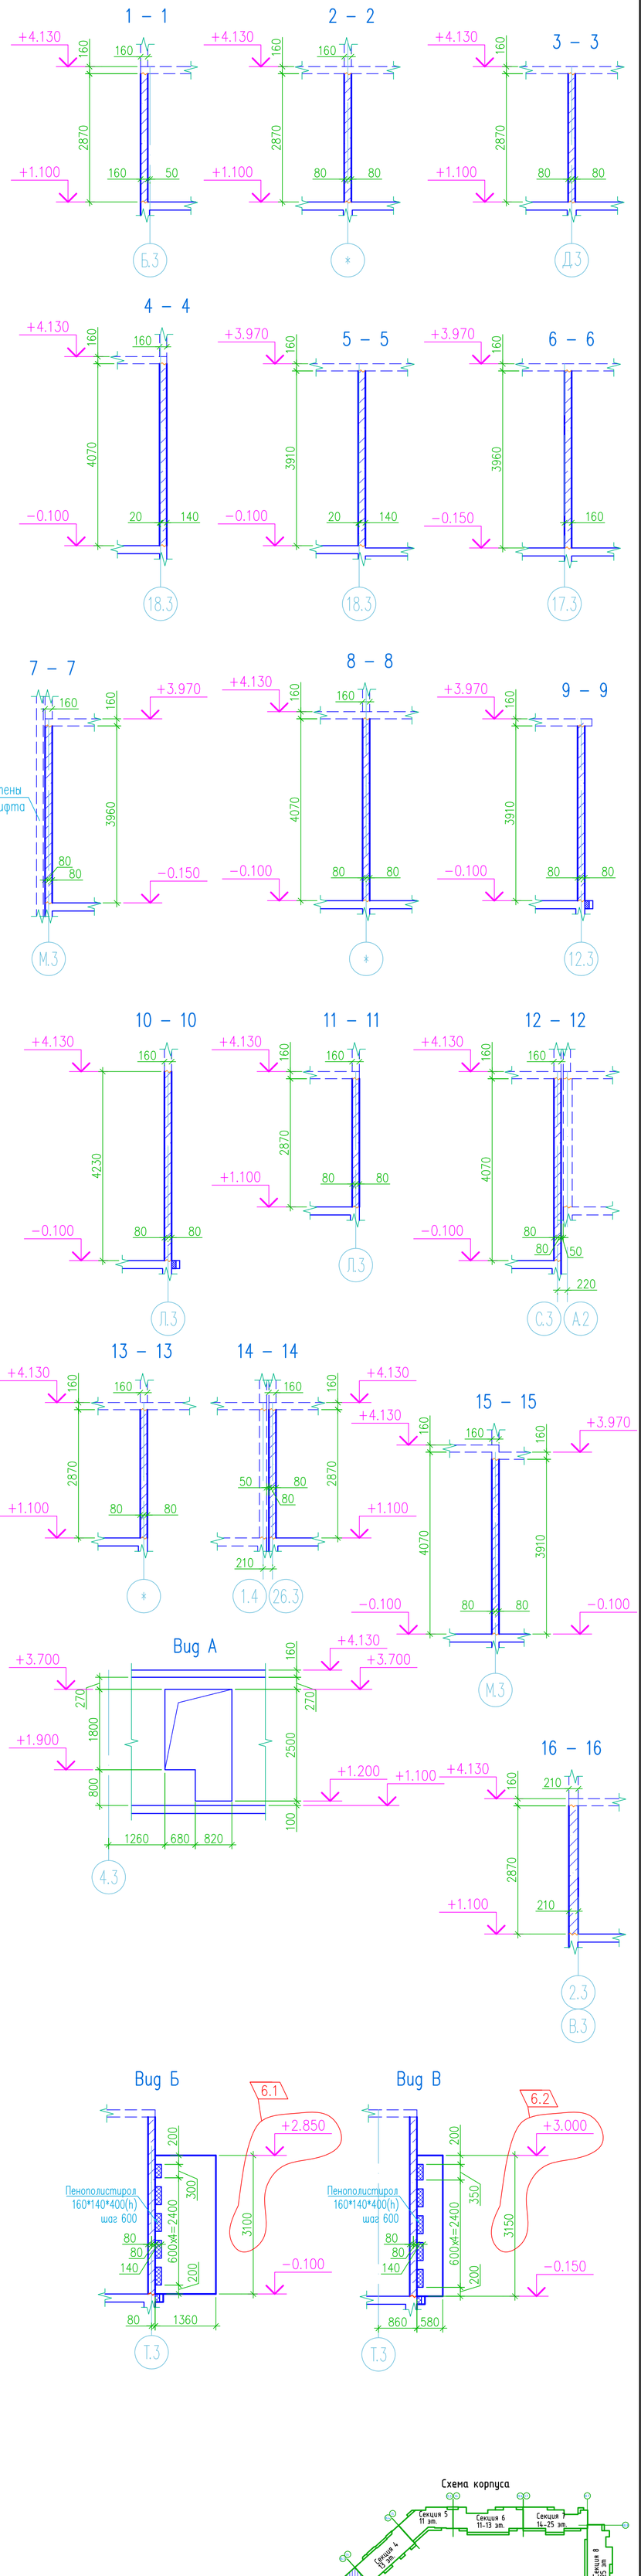

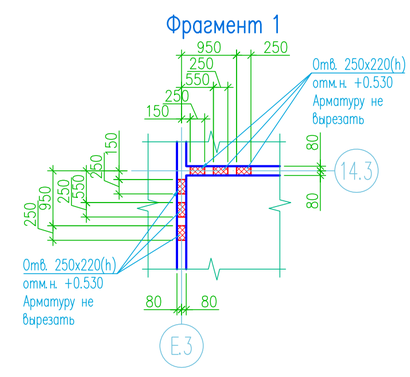

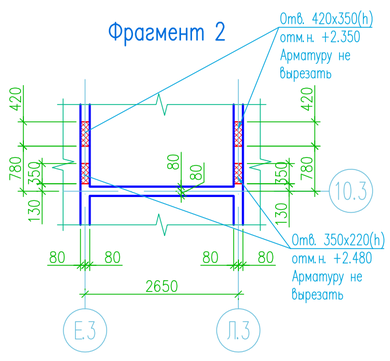

Таблица отверстий

N отв.	Размеры bxh(мм)	Отм. низа отверстия	Кол.
1 ОВ	410x1010	+1.380	1
2 ОВ	300x150	+3.700	1
3 ОВ	225x250	+3.700	2

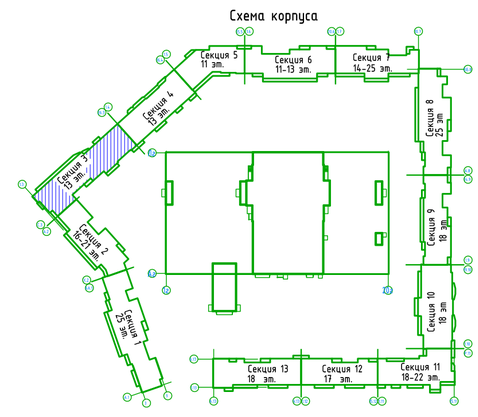

1. Общие данные см. лист 1.
2. Армирование стен 1-го этажа см. листы 14, 15.

Согласовано: раздел ТС, раздел СС, раздел ЭО
Согласовано: раздел АР, раздел ВК, раздел ОВ
Взам. инв.N
Подп. и дата
Инв.N подл.