Секция 3. Схема расположения ж.б. стен на отм. +40.230

Спецификация к схеме расположения стен на отм. +40.230

Поз.	Обозначение	Наименование	Кол.	Масса ед., кг	Прим.
		Монолитные ж.б. конструкции			
	07/16-9-КЖ3 л.	Секция 3. Стены на отм. +40.230	1		

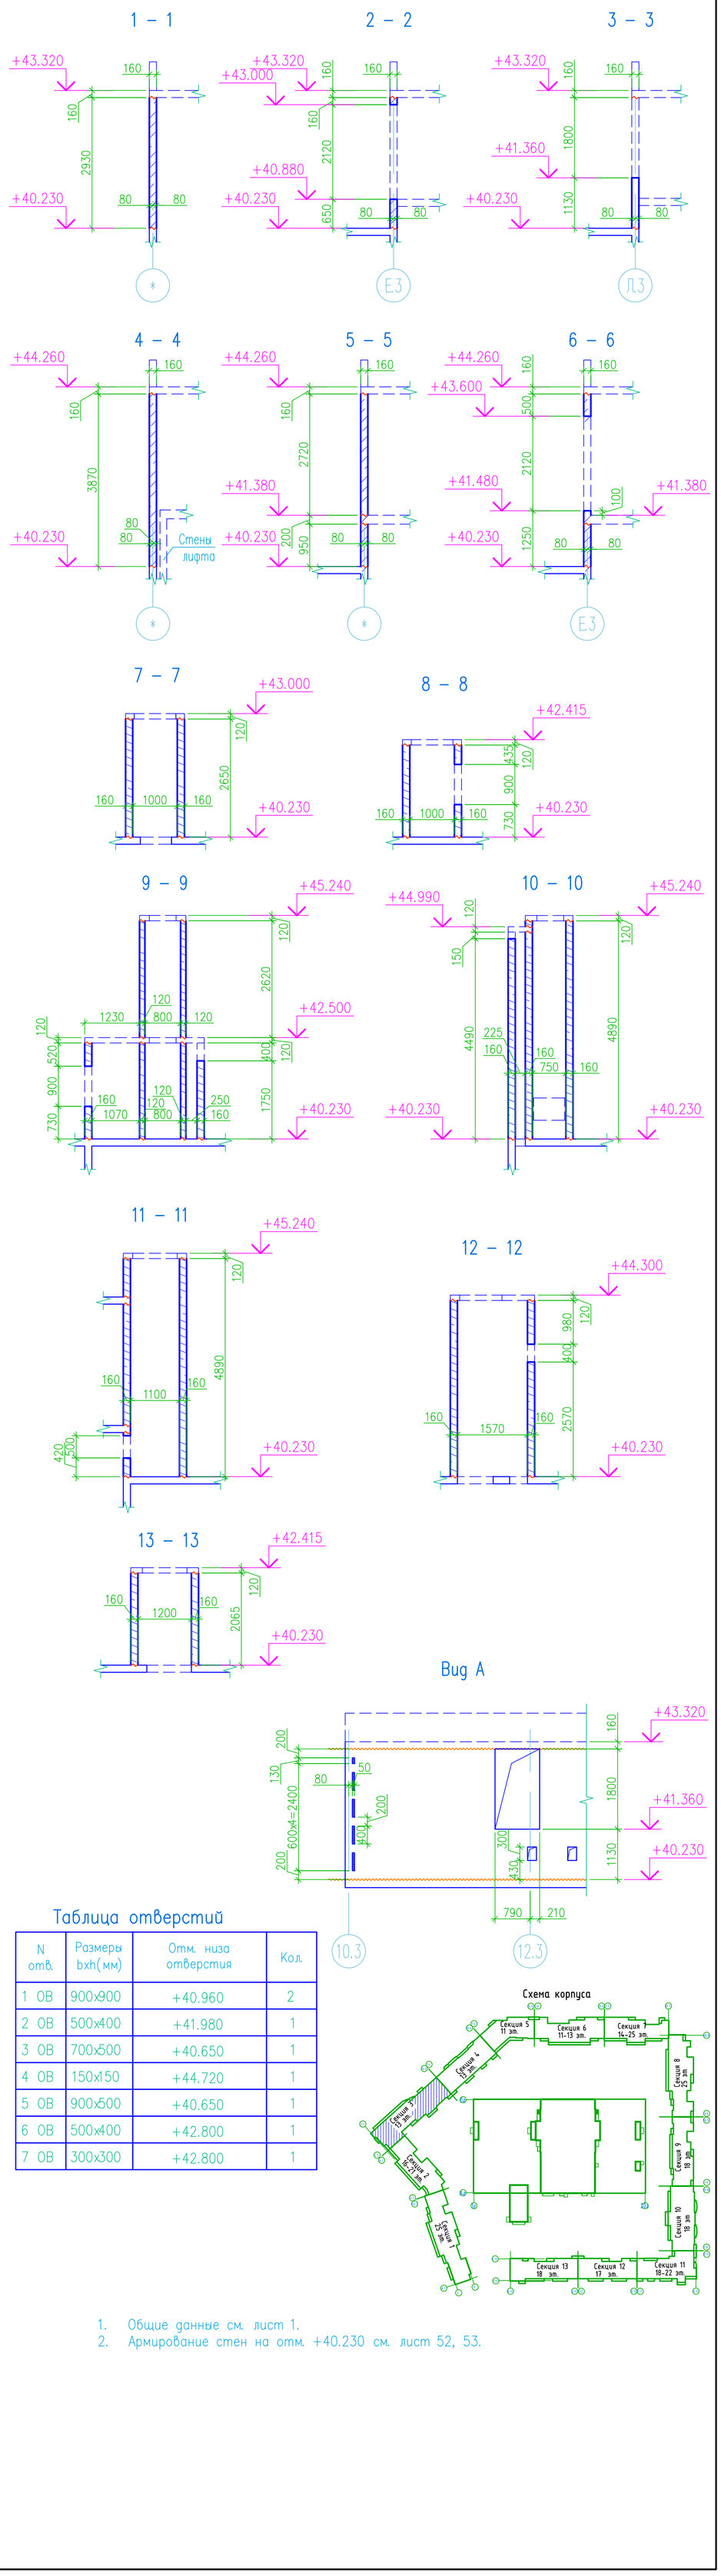

Таблица отверстий

N отв.	Размеры bxh(мм)	Отм. низа отверстия	Кол.
1 ОВ	900x900	+40.960	2
2 ОВ	500x400	+41.980	1
3 ОВ	700x500	+40.650	1
4 ОВ	150x150	+44.720	1
5 ОВ	900x500	+40.650	1
6 ОВ	500x400	+42.800	1
7 ОВ	300x300	+42.800	1

1. Общие данные см. лист 1.
2. Армирование стен на отм. +40.230 см. лист 52, 53.

Согласовано: раздел ТС, раздел СС, раздел ЭО, раздел АР, раздел ВК, раздел ОВ

Взам. инв.N | Подп. и дата | Инв.N подл.