

Спецификация монолитной конструкции


Поз.	Обозначение	Наименование	Кол. на исполн.			Масса ед. кг	Примеч.
			Лист	Фил	Р		
1	1. 400 - 15. е1. 130-11	МН 118 - 3	15	10	3,5		
2	ГОСТ 24379-1-80	Болт М 24x1000 ВотЗис2	4	4,13			
		Детали					
		Ф 6 А - I ГОСТ 5781-82					
3*	L=440мм		180	0,1			
4*	L=3550мм		5	0,8			
		Ф 8 А - I ГОСТ 5781-82					
5	L=6380мм		42	2,5			
		Ф 8 А - III ГОСТ 5781-82					
6	L=1400мм		16	0,6			
		Ф 10 А - I ГОСТ 5781-82					
7	L=970 мм		28	0,6			
		Ф 10 А - III ГОСТ 5781-82					
8	L=1160 мм		774	0,7			
9	L=2360мм		16	1,45			
10*	L=1400 мм		94	0,9			
11*	L=1200мм		122	0,74			
12*	L=1280мм		14	0,8			
		Ф 12 А - III ГОСТ 5781-82					
13	L=1450мм		16	1,3			
14	L=1360мм		72	1,2			
15	L=6760мм		18	6,0			
16	L=6330мм		10	5,7			
17	L=5160мм		10	4,6			
18	L=2980мм		6	2,7			
19	L=1780мм		36	1,6			
20	L=1360мм		23	1,2			
21	L=2980мм		3	2,3			
22	L=410мм		36	0,4			
23			1	205			
		Материалы					
		Бетон В15 Ф75 И4	16,6	1,61		м³	
		Подкладка из цементно-песчаного раствора М 200	0,3			м³	
		Подбетонка В3,5	7,4			м³	

* См. ведомость деталей

Ведомость деталей


Поз.	Экзус
3*	360
4*	925 880 850 925
10*	700 700
11*	600 600
12*	500 280 500

Армирование днища поддона

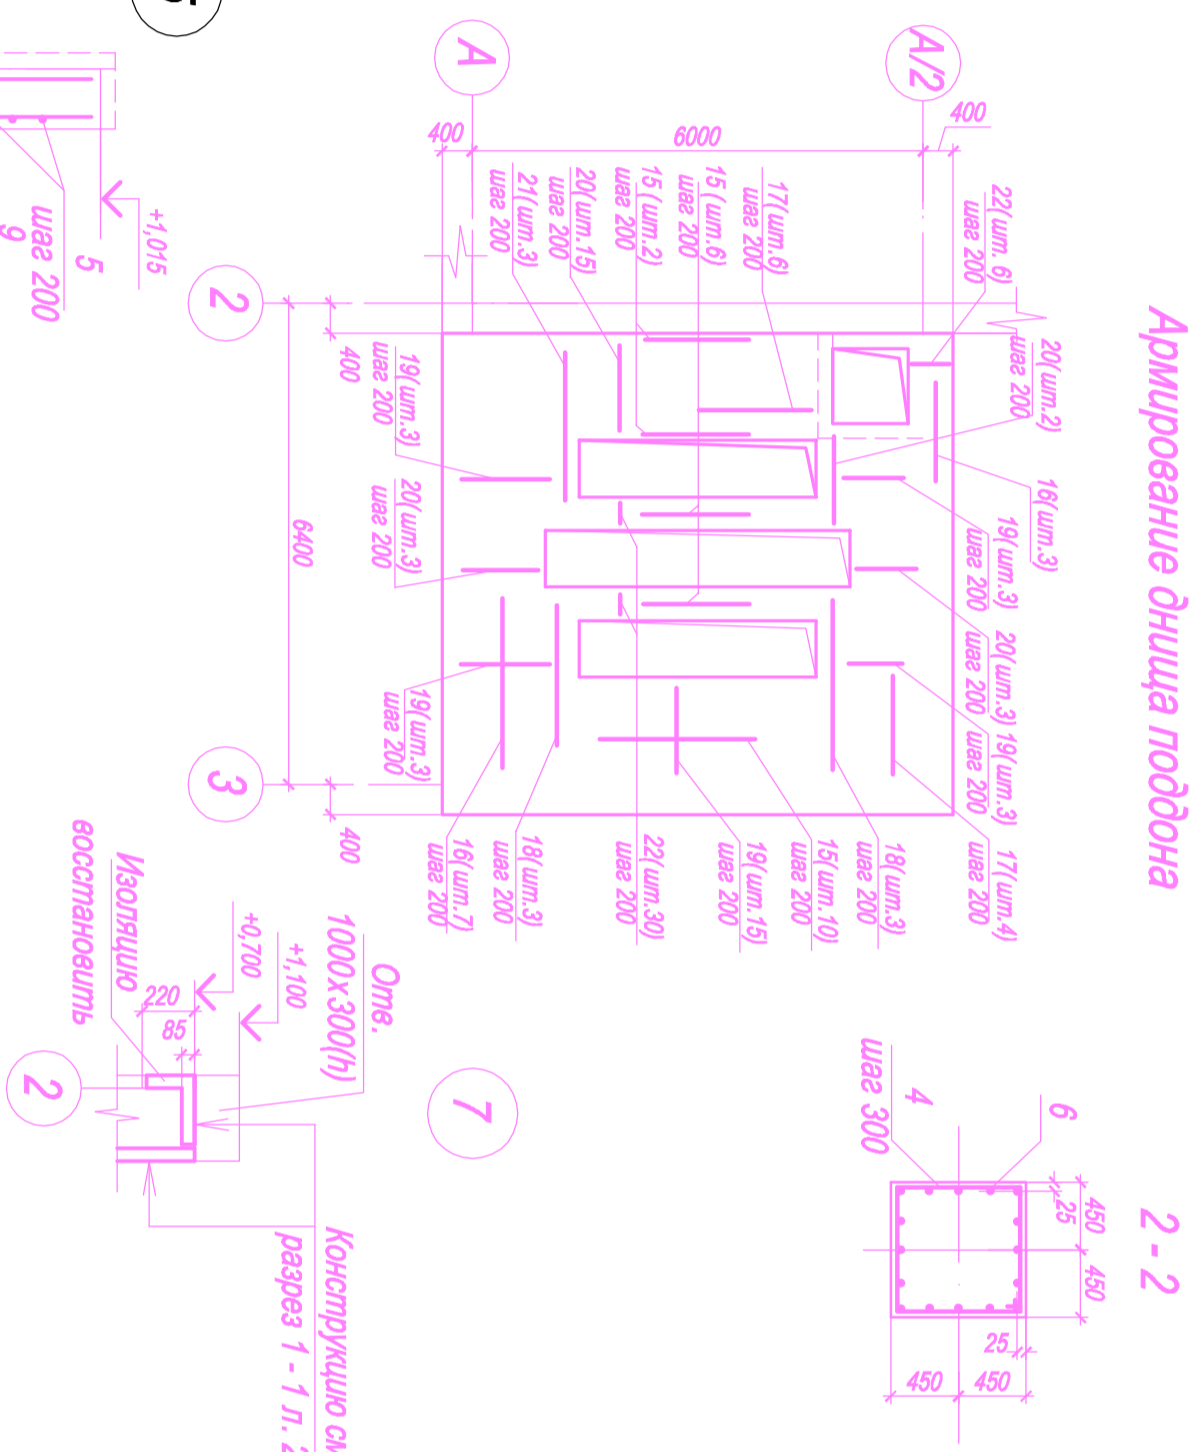


2-2

Поддон монолитный Лм 1

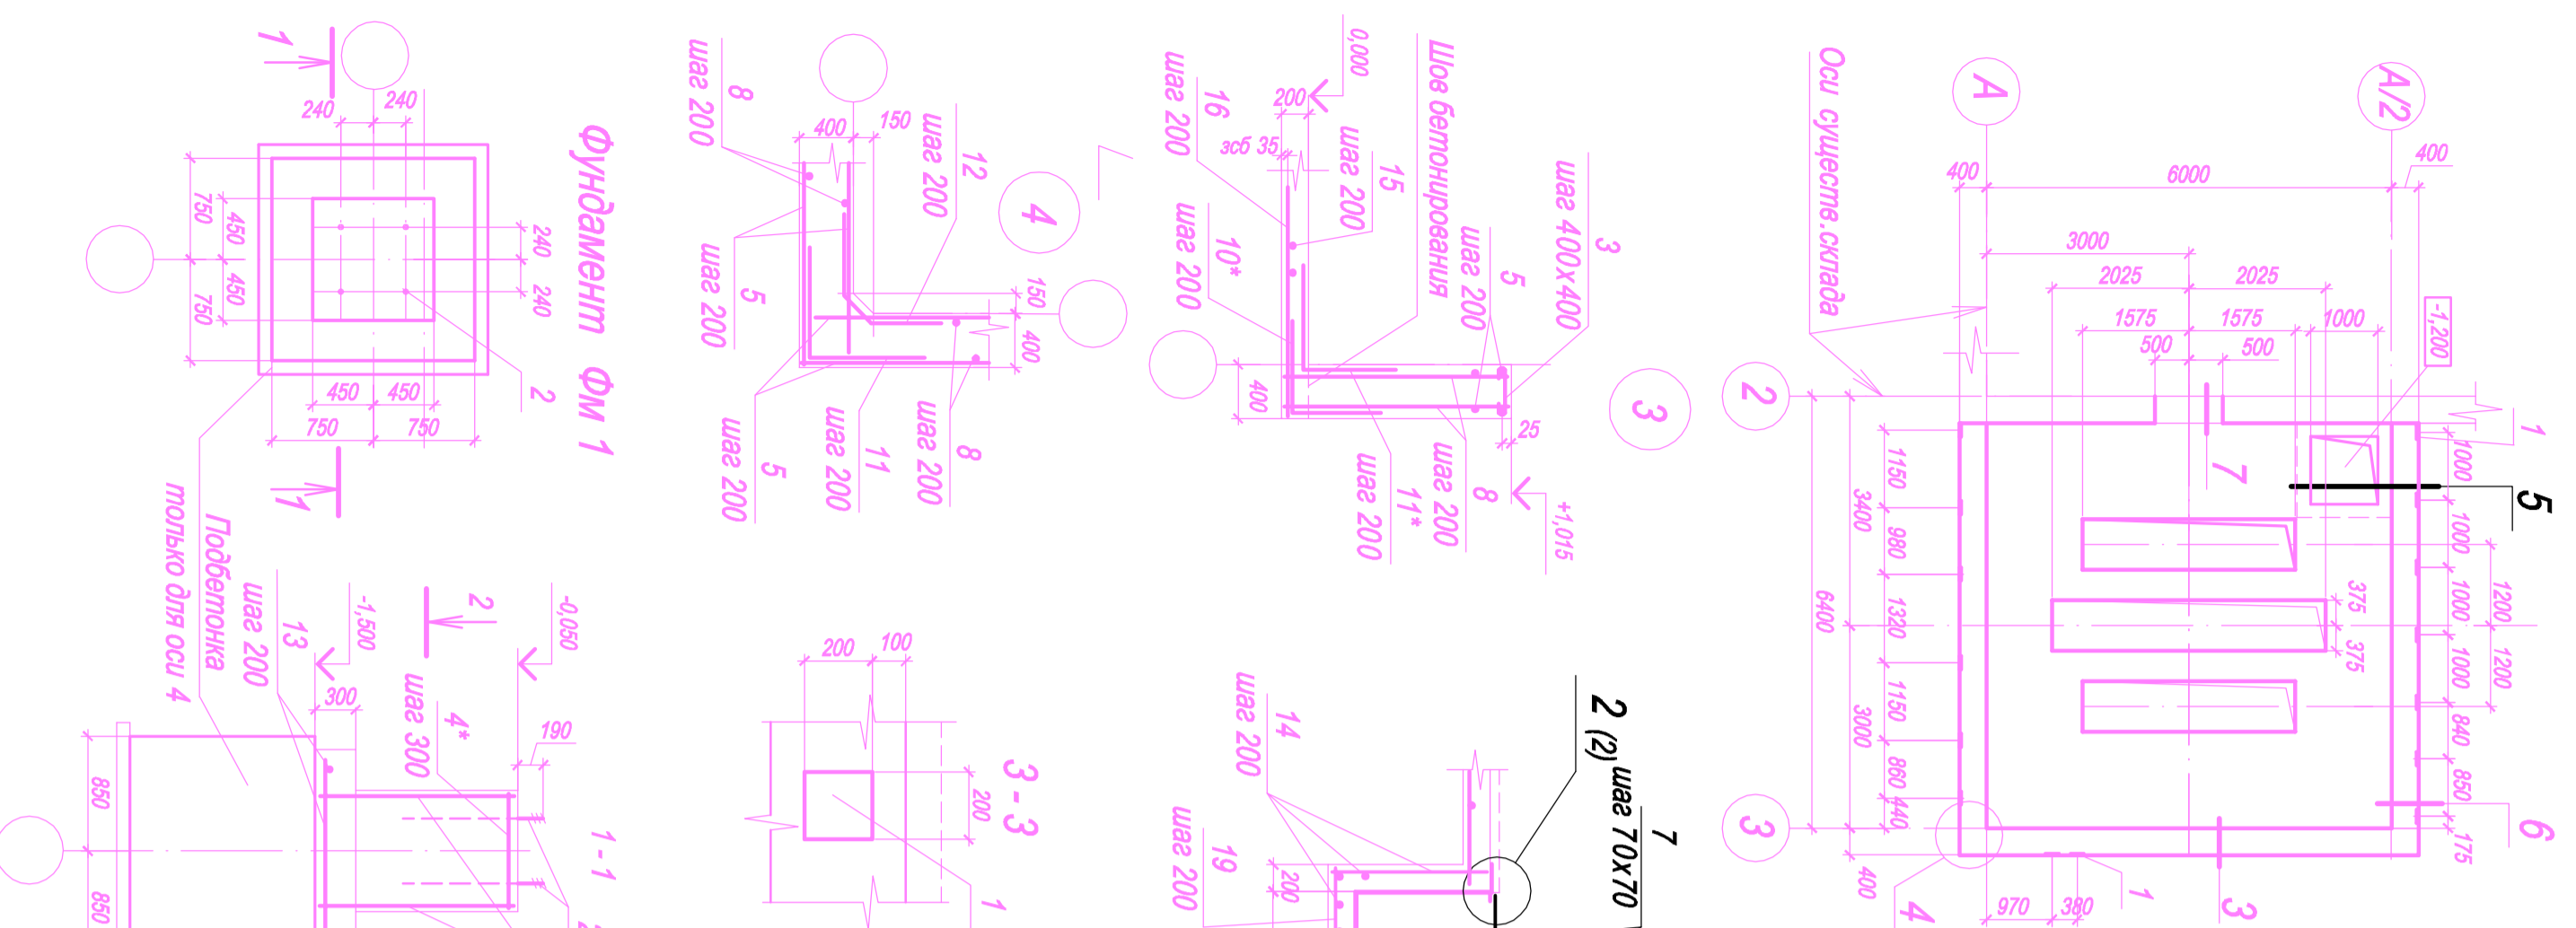

Фундамент ФМ 1

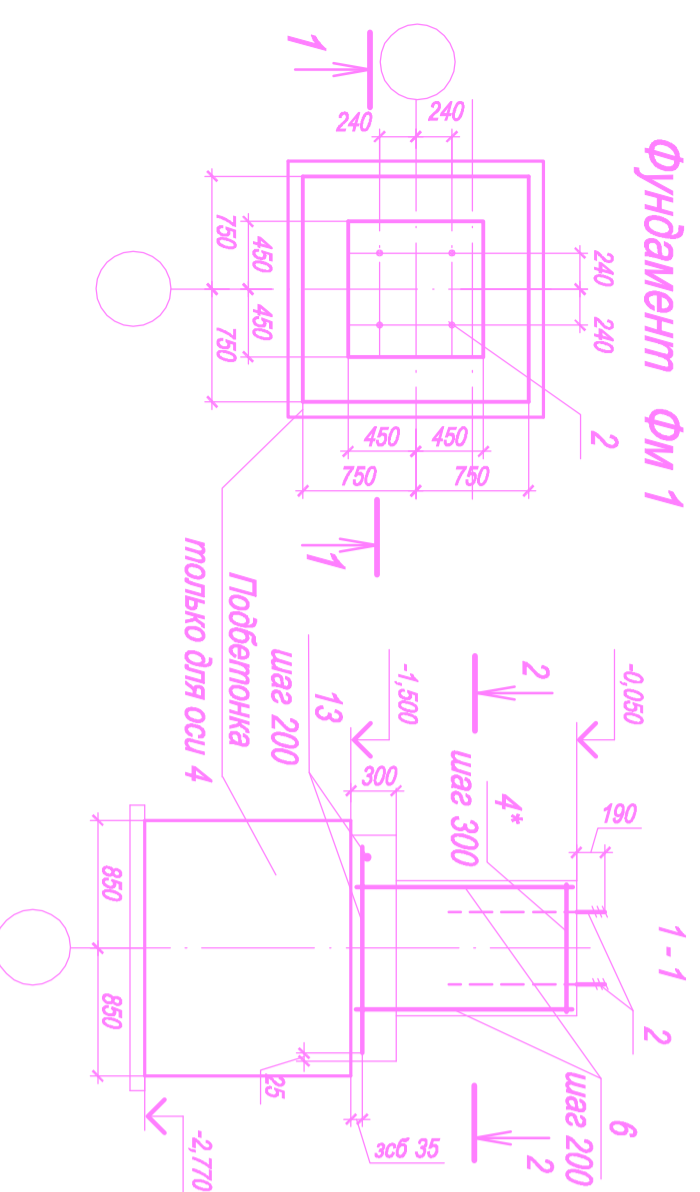

№	Зам.	Дата
3	Зам.	27.07.15
2	Зам.	28.03.15
1	Зам.	18.01.15

Разработ.	Модель.	Дата
М.А.А.	М.А.А.	10.14
Проверил	Осипов Д.Г.	10.14
Н. контр.	Лин	10.14
ГИП	Осипов Д.Г.	10.14

Т. 246. 2-57-АС		
Увеличение производственной мощности на участке №2 Тортуфук месторождения Молнигим" с выделением в отдельную очередь строительства сооруженной сквады аммиачной воды в Саянской районе, ЮКО"	Склад	Лист
Площадка 2.	Р	5
Склад аммиачной воды		




Согласовано

Име. № подл. Подп. и дата Взам. инв. №