



Согласовано

Име. № подл. Подп. и дата. Взам. инв. №

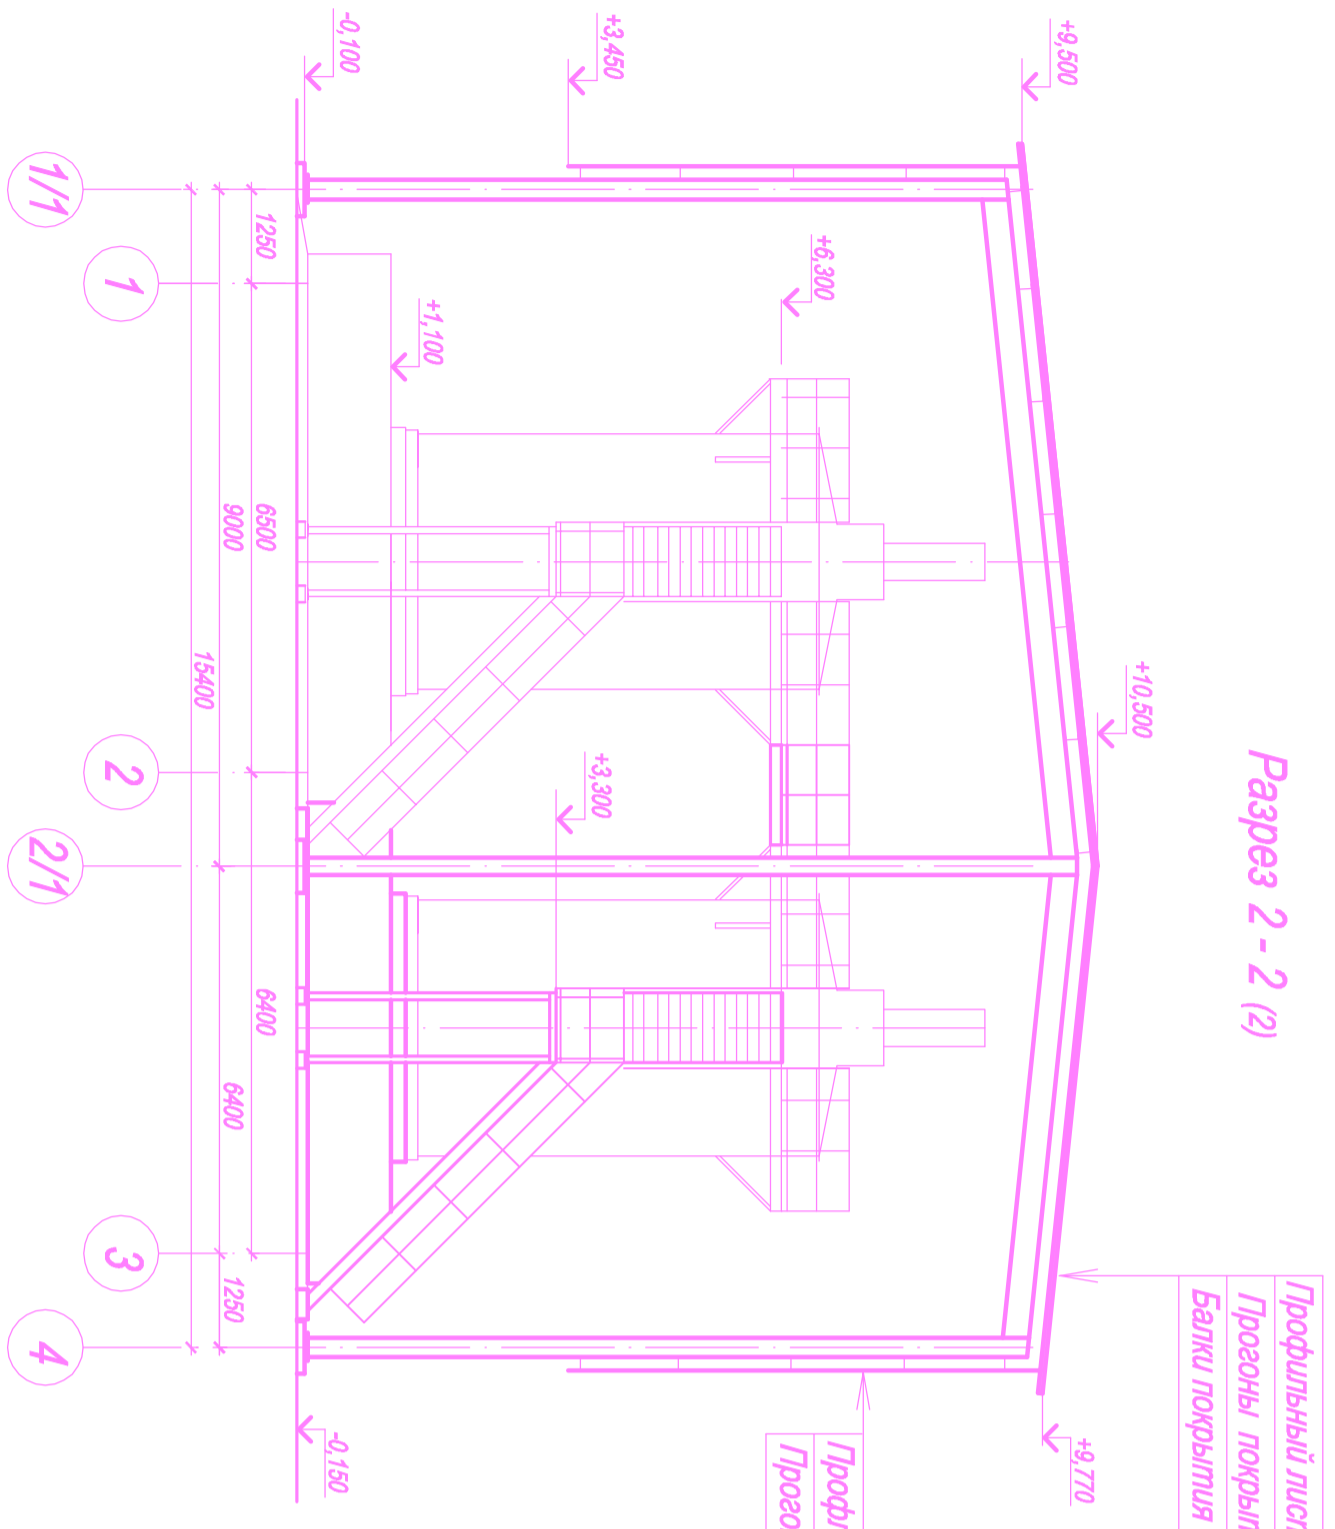


Профильный лист Н57-750-0,8 - 57 мм
Прогоны покрытия
Балки покрытия


Профильный лист С18-1000-0,7 - 18 мм
Прогоны ограждения

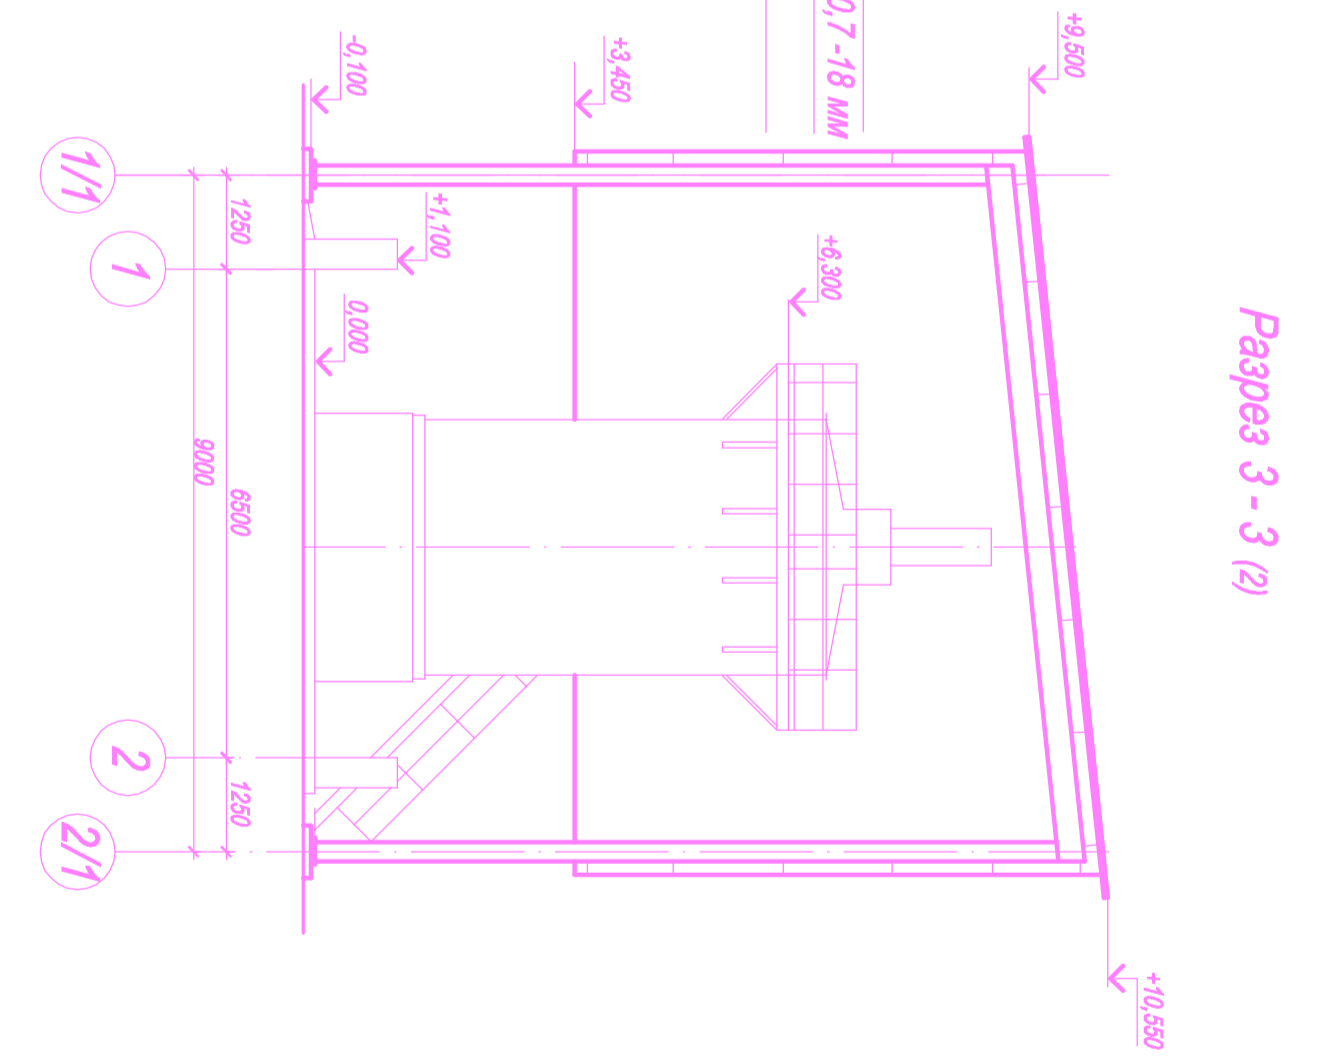


Разрез 3 - 3 (2)

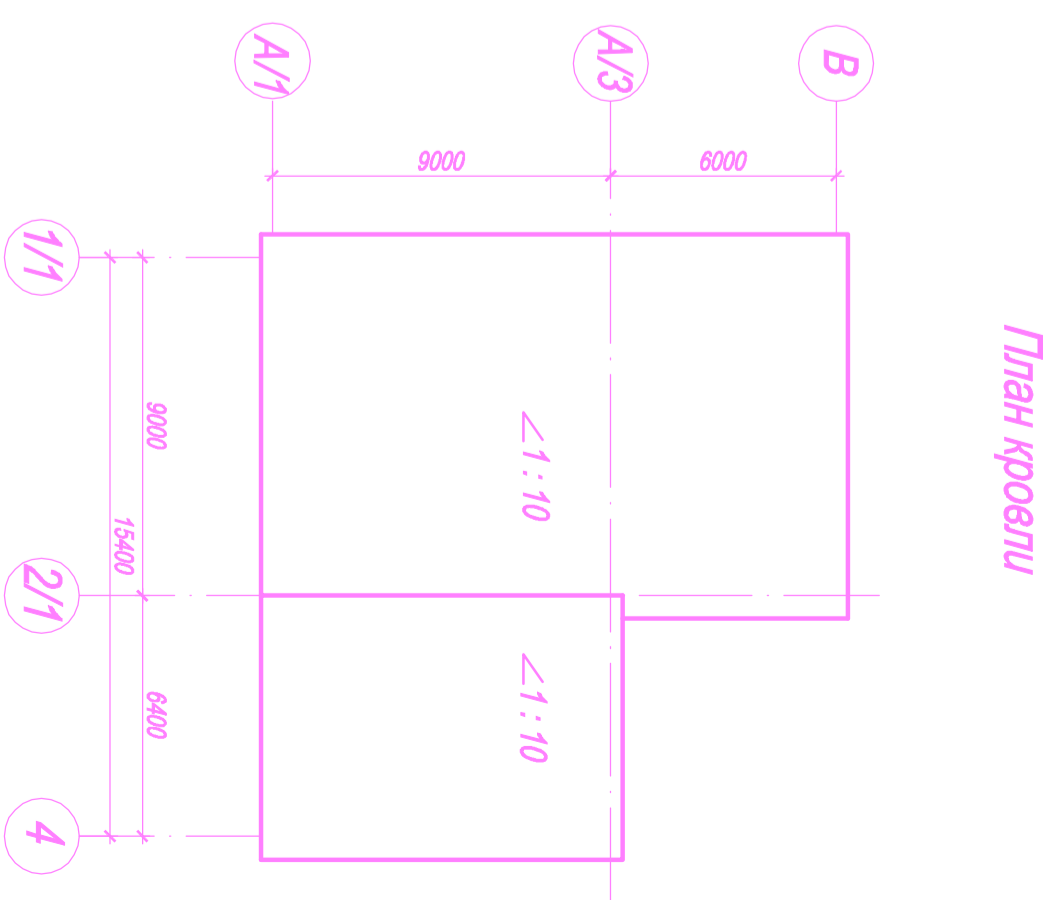


План кровли

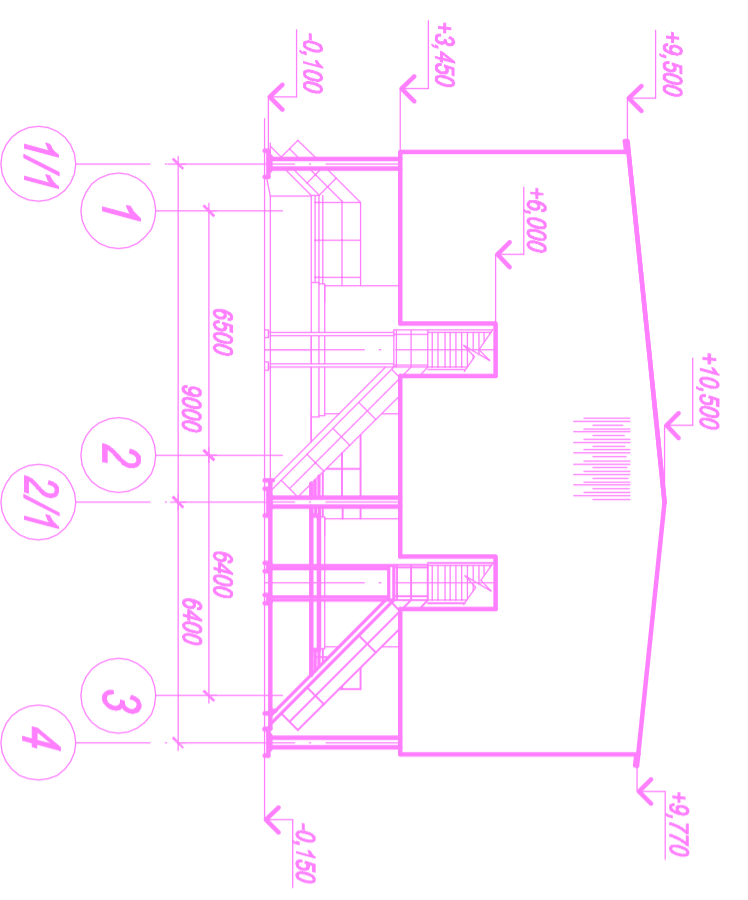


Фасад 1/1 - 4

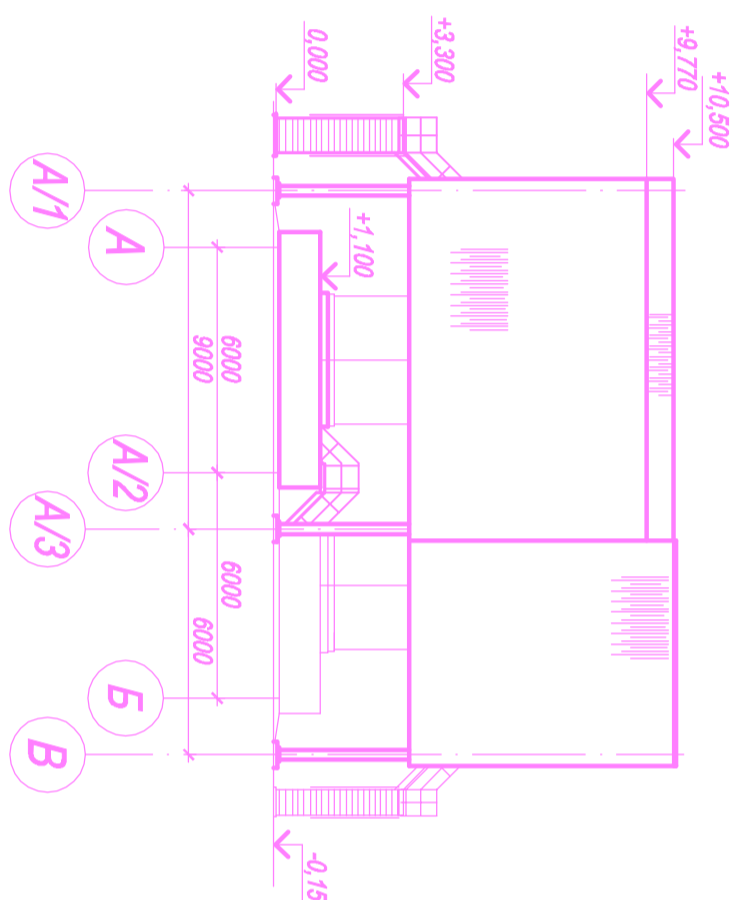

Фасад A/1 - B

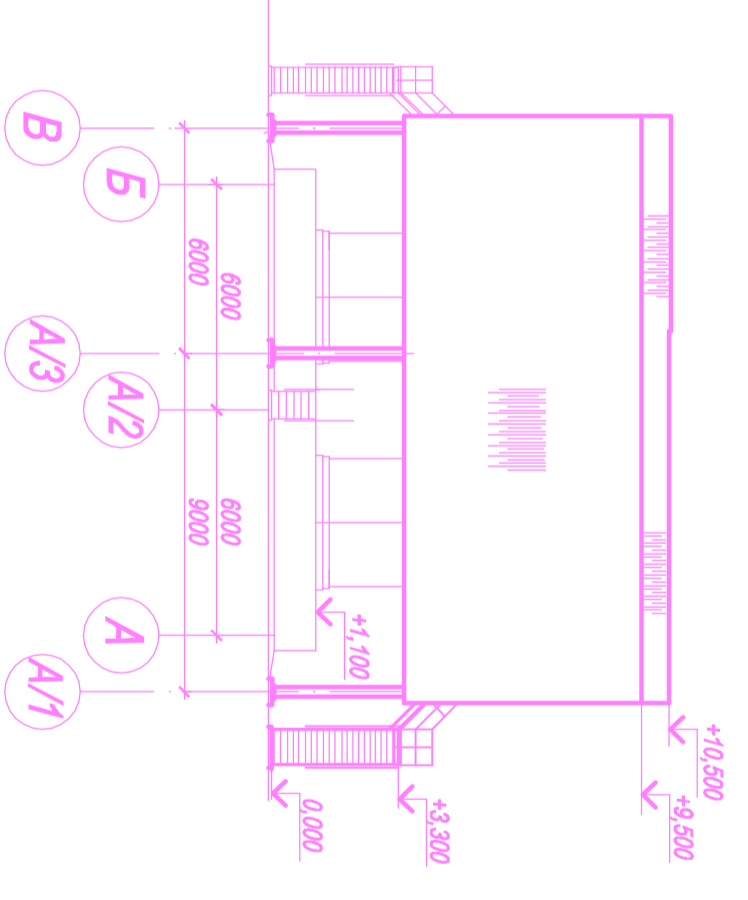

Фасад B - A/1

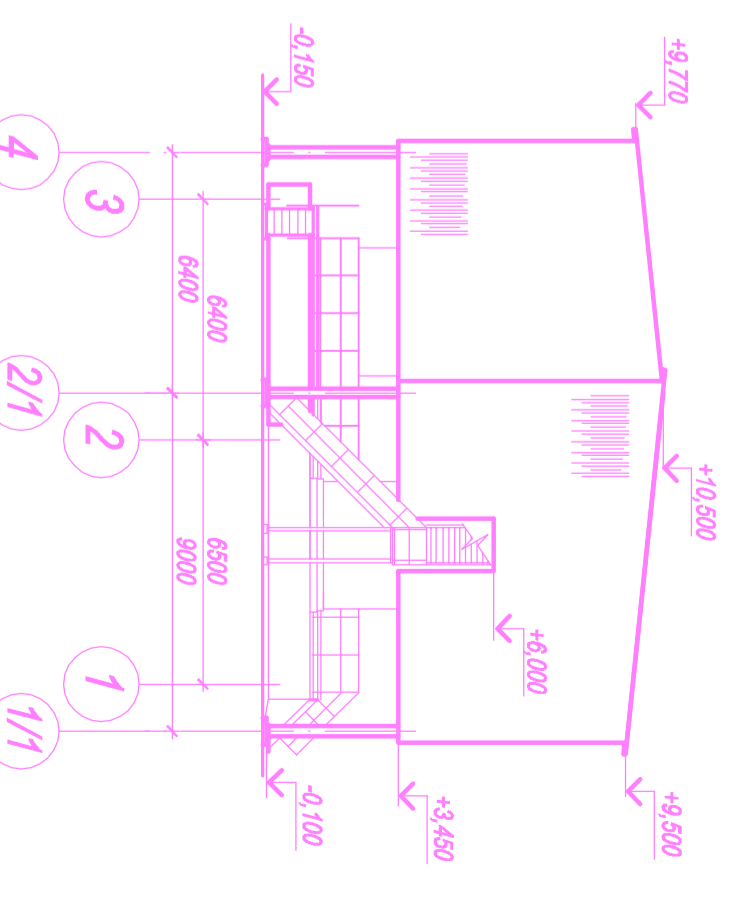

Фасад 4 - 1/1

3		Зам.	<i>[Signature]</i>	27.07.15	Т. 246. 2 - 57 - АС	"Увеличение производственной мощности на участке №2 Торкудук месторождения Моңғуш" с выделением в отдельную очередь строительства сооружений склада аммиачной воды в Саявской районе, ЮКО"	Площадка 2. Склад аммиачной воды	Р	3	Листов	Изм. Кол.уч Лист Метод.	Подп.	Дата	Т. 246. 2 - 57 - АС	Увеличение производственной мощности на участке №2 Торкудук месторождения Моңғуш	Площадка 2. Склад аммиачной воды	Р	3	Листов	Изм. Кол.уч Лист Метод.	Подп.	Дата
		1	Зам.	<i>[Signature]</i>				28.03.15	Склад								Лист	Новик				
2		Зам.	<i>[Signature]</i>	19.07.15	Т. 246. 2 - 57 - АС	"Увеличение производственной мощности на участке №2 Торкудук месторождения Моңғуш" с выделением в отдельную очередь строительства сооружений склада аммиачной воды в Саявской районе, ЮКО"	Площадка 2. Склад аммиачной воды	Р	3	Листов	Изм. Кол.уч Лист Метод.	Подп.	Дата	Т. 246. 2 - 57 - АС	Увеличение производственной мощности на участке №2 Торкудук месторождения Моңғуш	Площадка 2. Склад аммиачной воды	Р	3	Листов	Изм. Кол.уч Лист Метод.	Подп.	Дата
1		Зам.	<i>[Signature]</i>	19.07.15				Склад	Лист								Новик	<i>[Signature]</i>				
Разработ.		Масраевьялов	<i>[Signature]</i>	10.14	Т. 246. 2 - 57 - АС	"Увеличение производственной мощности на участке №2 Торкудук месторождения Моңғуш" с выделением в отдельную очередь строительства сооружений склада аммиачной воды в Саявской районе, ЮКО"	Площадка 2. Склад аммиачной воды	Р	3	Листов	Изм. Кол.уч Лист Метод.	Подп.	Дата	Т. 246. 2 - 57 - АС	Увеличение производственной мощности на участке №2 Торкудук месторождения Моңғуш	Площадка 2. Склад аммиачной воды	Р	3	Листов	Изм. Кол.уч Лист Метод.	Подп.	Дата
Проверил		Осипов Д.Г.	<i>[Signature]</i>	10.14				Склад	Лист								Новик	<i>[Signature]</i>				
Н. контр.		Пим	<i>[Signature]</i>	10.14	Т. 246. 2 - 57 - АС	"Увеличение производственной мощности на участке №2 Торкудук месторождения Моңғуш" с выделением в отдельную очередь строительства сооружений склада аммиачной воды в Саявской районе, ЮКО"	Площадка 2. Склад аммиачной воды	Р	3	Листов	Изм. Кол.уч Лист Метод.	Подп.	Дата	Т. 246. 2 - 57 - АС	Увеличение производственной мощности на участке №2 Торкудук месторождения Моңғуш	Площадка 2. Склад аммиачной воды	Р	3	Листов	Изм. Кол.уч Лист Метод.	Подп.	Дата
ГИП		Осипов Д.Г.	<i>[Signature]</i>	10.14				Склад	Лист								Новик	<i>[Signature]</i>				