



Схема расположения фундаментов между осями 1/1 - 4 и А/1 - В

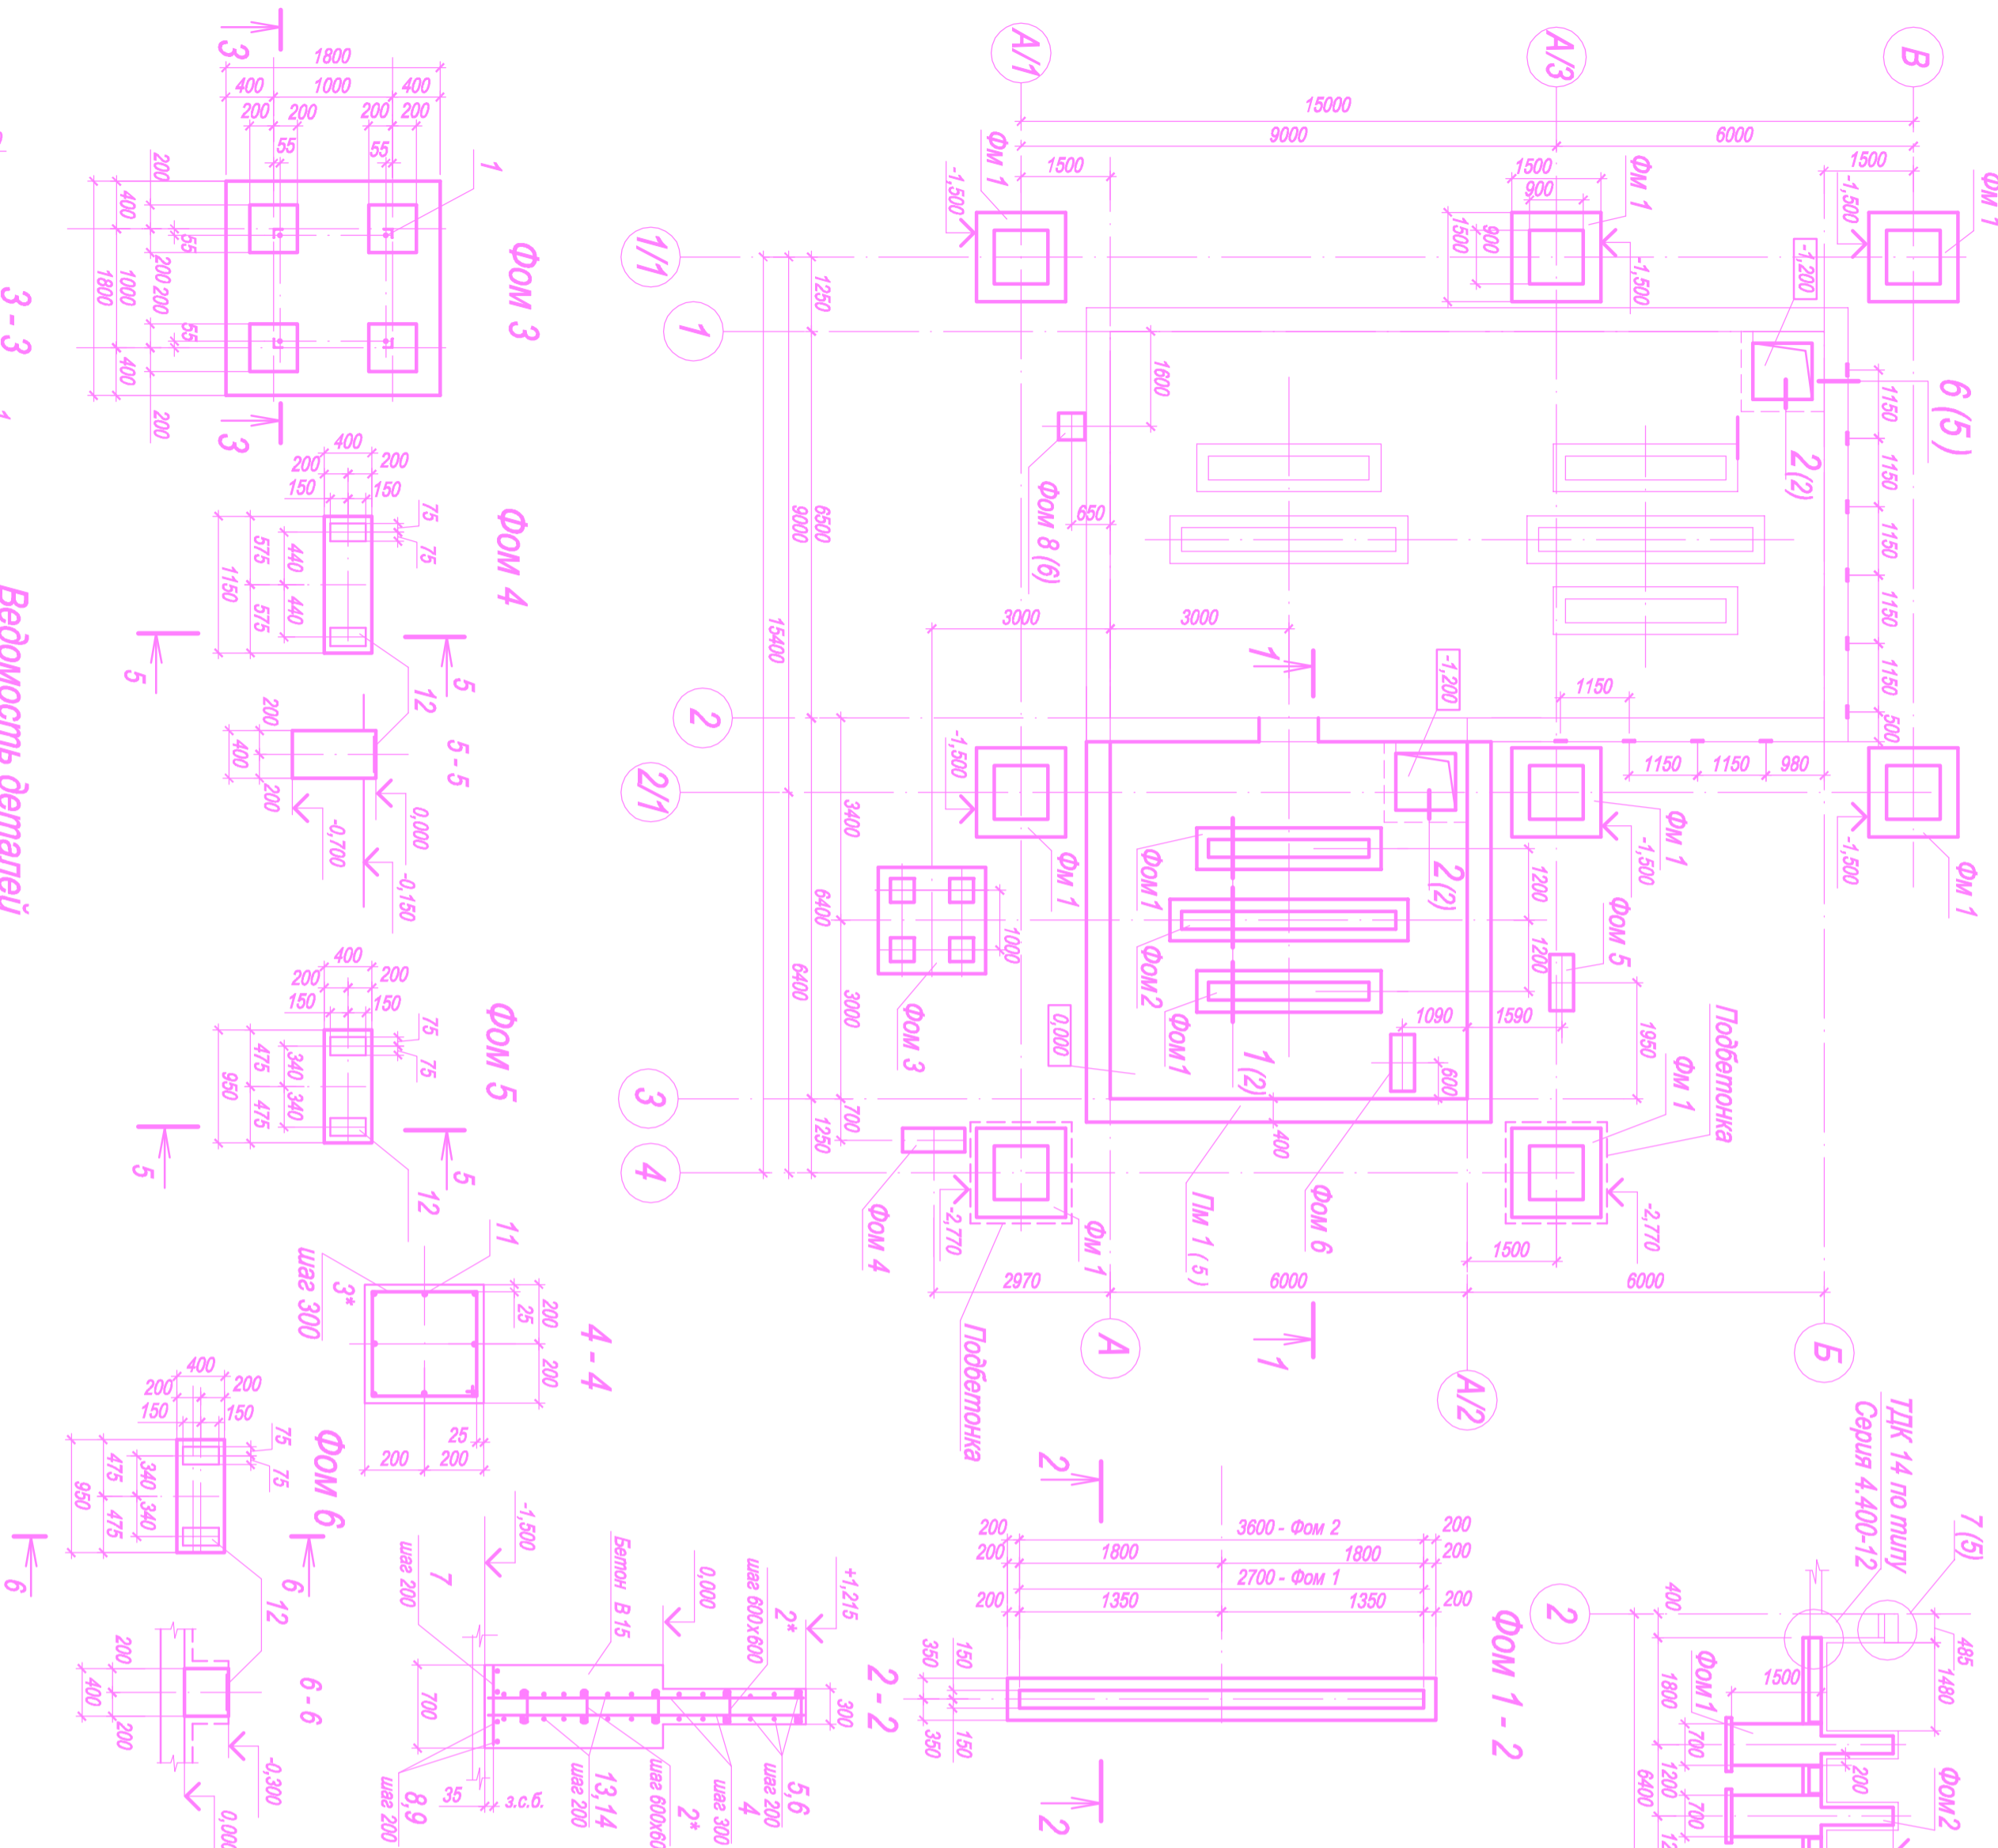

1-1

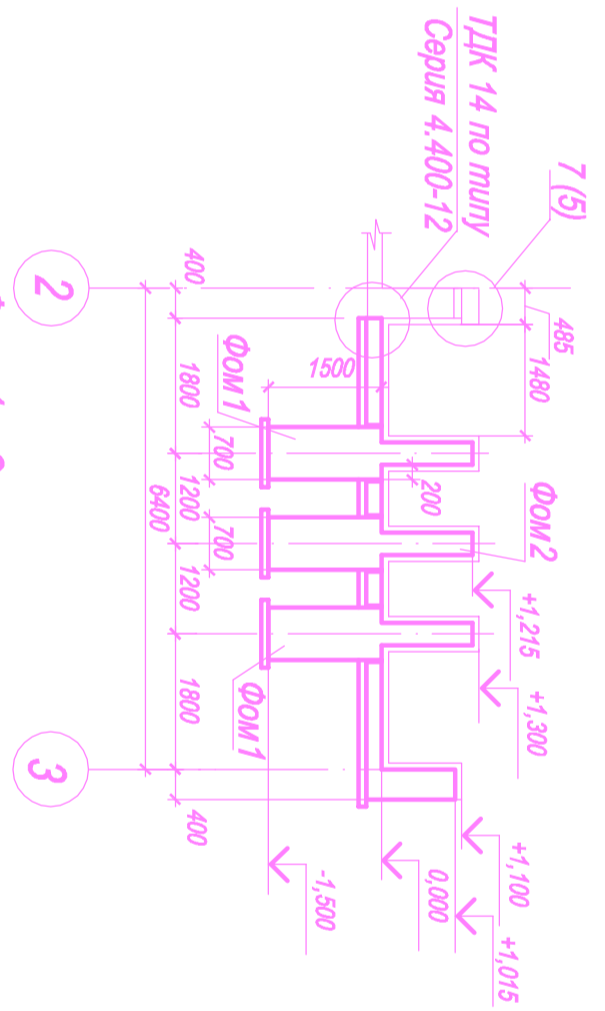

Спецификация элементов к схеме расположения

Поз.	Обозначение	Наименование	Кол. на исполнение	Масса ед., кг.	Примеч.
ЛМ 1	лист 5	Поддон монолитный ЛМ 1	1		
Фом 1	лист 5	Фундамент монолитный Фом 1	8		
Фом 1		Фундамент монолитный Фом 1	2		
Фом 2		Фундамент монолитный Фом 2	1		
Фом 3		Фундамент монолитный Фом 3	1		
Фом 4		Фундамент монолитный Фом 4	1		
Фом 5		Фундамент монолитный Фом 5	1		
Фом 6		Фундамент монолитный Фом 6	1		
Р 1	лист 5	Решетка Р 1	1		
БР 1	ГОСТ 6665-91*	Камень бортовой БР 100.30.15	24	100	

Спецификация монолитной конструкции

Поз.	Обозначение	Наименование	Кол. на исполнение							Масса ед., кг.	Примеч.	
			Фом 1	Фом 2	Фом 3	Фом 4	Фом 5	Фом 6	Фом 7			
1	ГОСТ 24379-1-80	Оборочные единицы										
12	1.400-15. в 1.150-01	Болт 1.1 М20x800 ВетЗпс2 МН 133-2		4					2	2	1	3,6
		Детали										
		Ф 6 А - I ГОСТ 5781-82										
2*		L=350 мм										0,1
3*		L=1550 мм										0,34
		Ф 8 А - III ГОСТ 5781-82										
4		L=2670 мм										1,06
		Ф 10 А - III ГОСТ 5781-82										
5		L=2660 мм										1,7
6		L=3560 мм										2,2
13		L=3060 мм										1,9
14		L=3960 мм										2,4
		Ф 12 А - III ГОСТ 5781-82										
7		L=660 мм		14								0,6
8		L=3060 мм		4								2,7
9		L=3960 мм		4								3,5
10		L=1760 мм			40							1,6
11		L=1400 мм			32							1,24
		Материалы										
		Бетон В15 F75 W4	4,3	5,5	1,7	0,33	0,27	0,2	0,1			

* См. ведомость деталей

Спецификацию на закладную деталь по осям 4, Б см. лист 5 поз. 1

Ведомость деталей

Поз.	Эскиз
2*	
3*	

№	Зам.	Дата
1	Зам.	18.03.15
2	Копил.	10.14
3	Проверил	10.14
4	Н. контрол.	10.14

№	Зам.	Дата
1	Зам.	18.03.15
2	Копил.	10.14
3	Проверил	10.14
4	Н. контрол.	10.14

Име. № подл.	Подп. и дата	Взам. инв. №

Согласовано		

Согласовано		

Име. № подл.	Подп. и дата	Взам. инв. №

Согласовано		

Согласовано		

