


ПЛАН ГАЗОПРОВОДА. М 1 : 500.

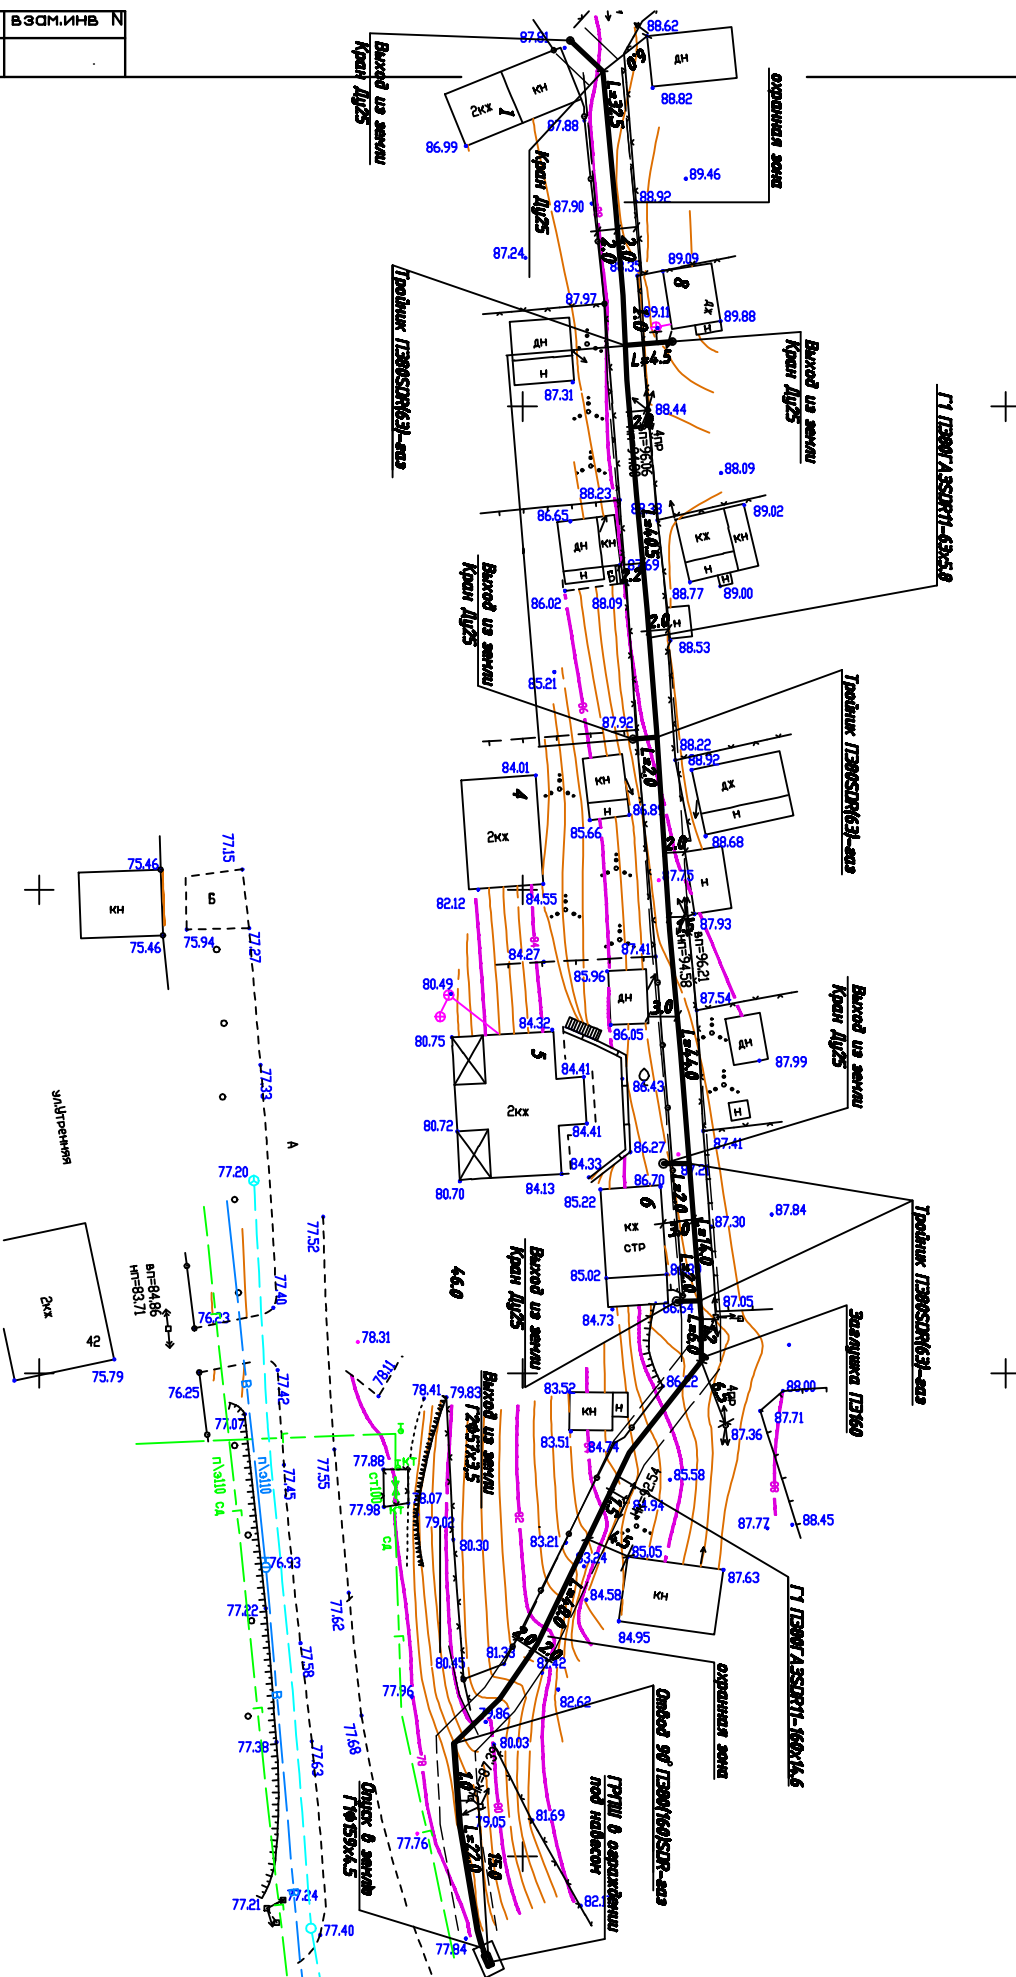

Примечания.

1. Глубина заложения подземного газопровода - 1,6 м во всем профиле.

ИНВ.ПОДЛ.	ПОДПИСЬ И ДАТ	ВЗЯМ.ИНВ. N

ПСХ 12/2013/СХ		СТАНДАРТ ЛИСТ	
