

Секция 3. Схема расположения плиты перекрытия над 2-м этажом на отм. +7.130

Спецификация к схеме расположения плиты перекрытия над 2-м этажом

Поз.	Обозначение	Наименование	Кол.	Масса ед., кг	Прим.
		Монолитные ж.б. конструкции			
	07/16-9-КЖЗ л.30	Секция 3. Плита перекрытия над 2-м этажом на отм. +7.130	1		



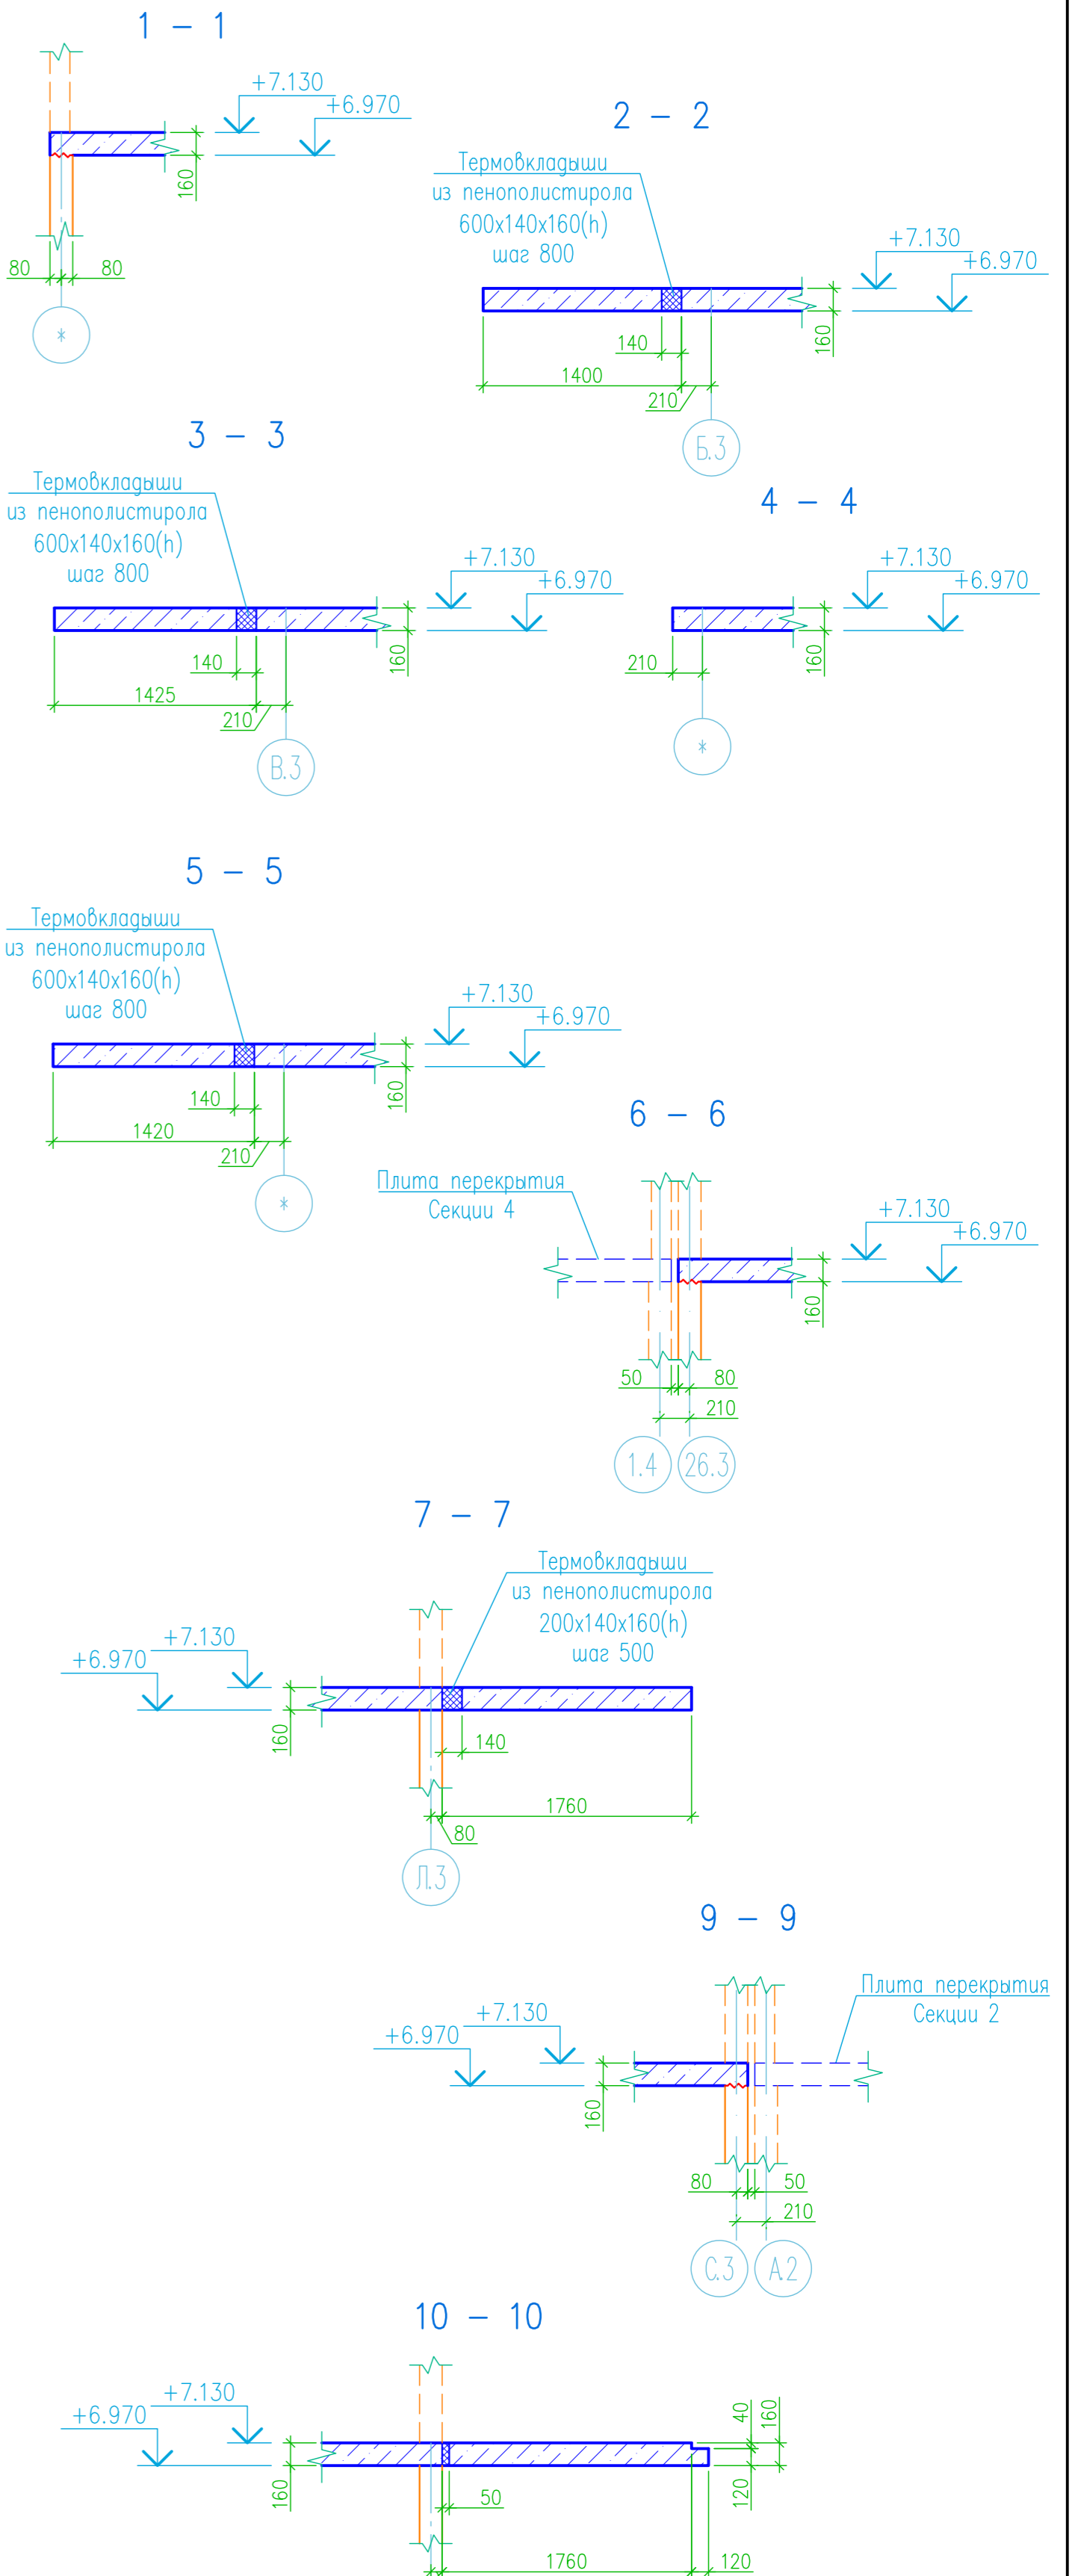


Таблица отверстий

N отв.	Наименование раздела	Размеры вх/г(мм)	Кол.
1	ВК	200x200	14
2	ВК	120x220	10
3	ВК	400x220	1
4	ВК	150x150	9
5	ВК	200x400	3
6	ОВ	110x210	2
7	ОВ	250x450	1
8	ОВ	300x400	1
9	ОВ	210x370	2
10	ОВ	250x600	1
11	ОВ	270x450	1
12	ОВ	580x980	1
13	ОВ	225x225	1
14	ОВ	600x800	1
15	ОВ	600x1050	1
16	ОВ	225x295	1
17	ОВ	500x700	1
18	ОВ	380x240	1
19	ОВ	600x700	1
20	ОВ	540x970	13
21	ОВ	350x350	1
22	ЭО	700x200	2
23	СС	550x200	2

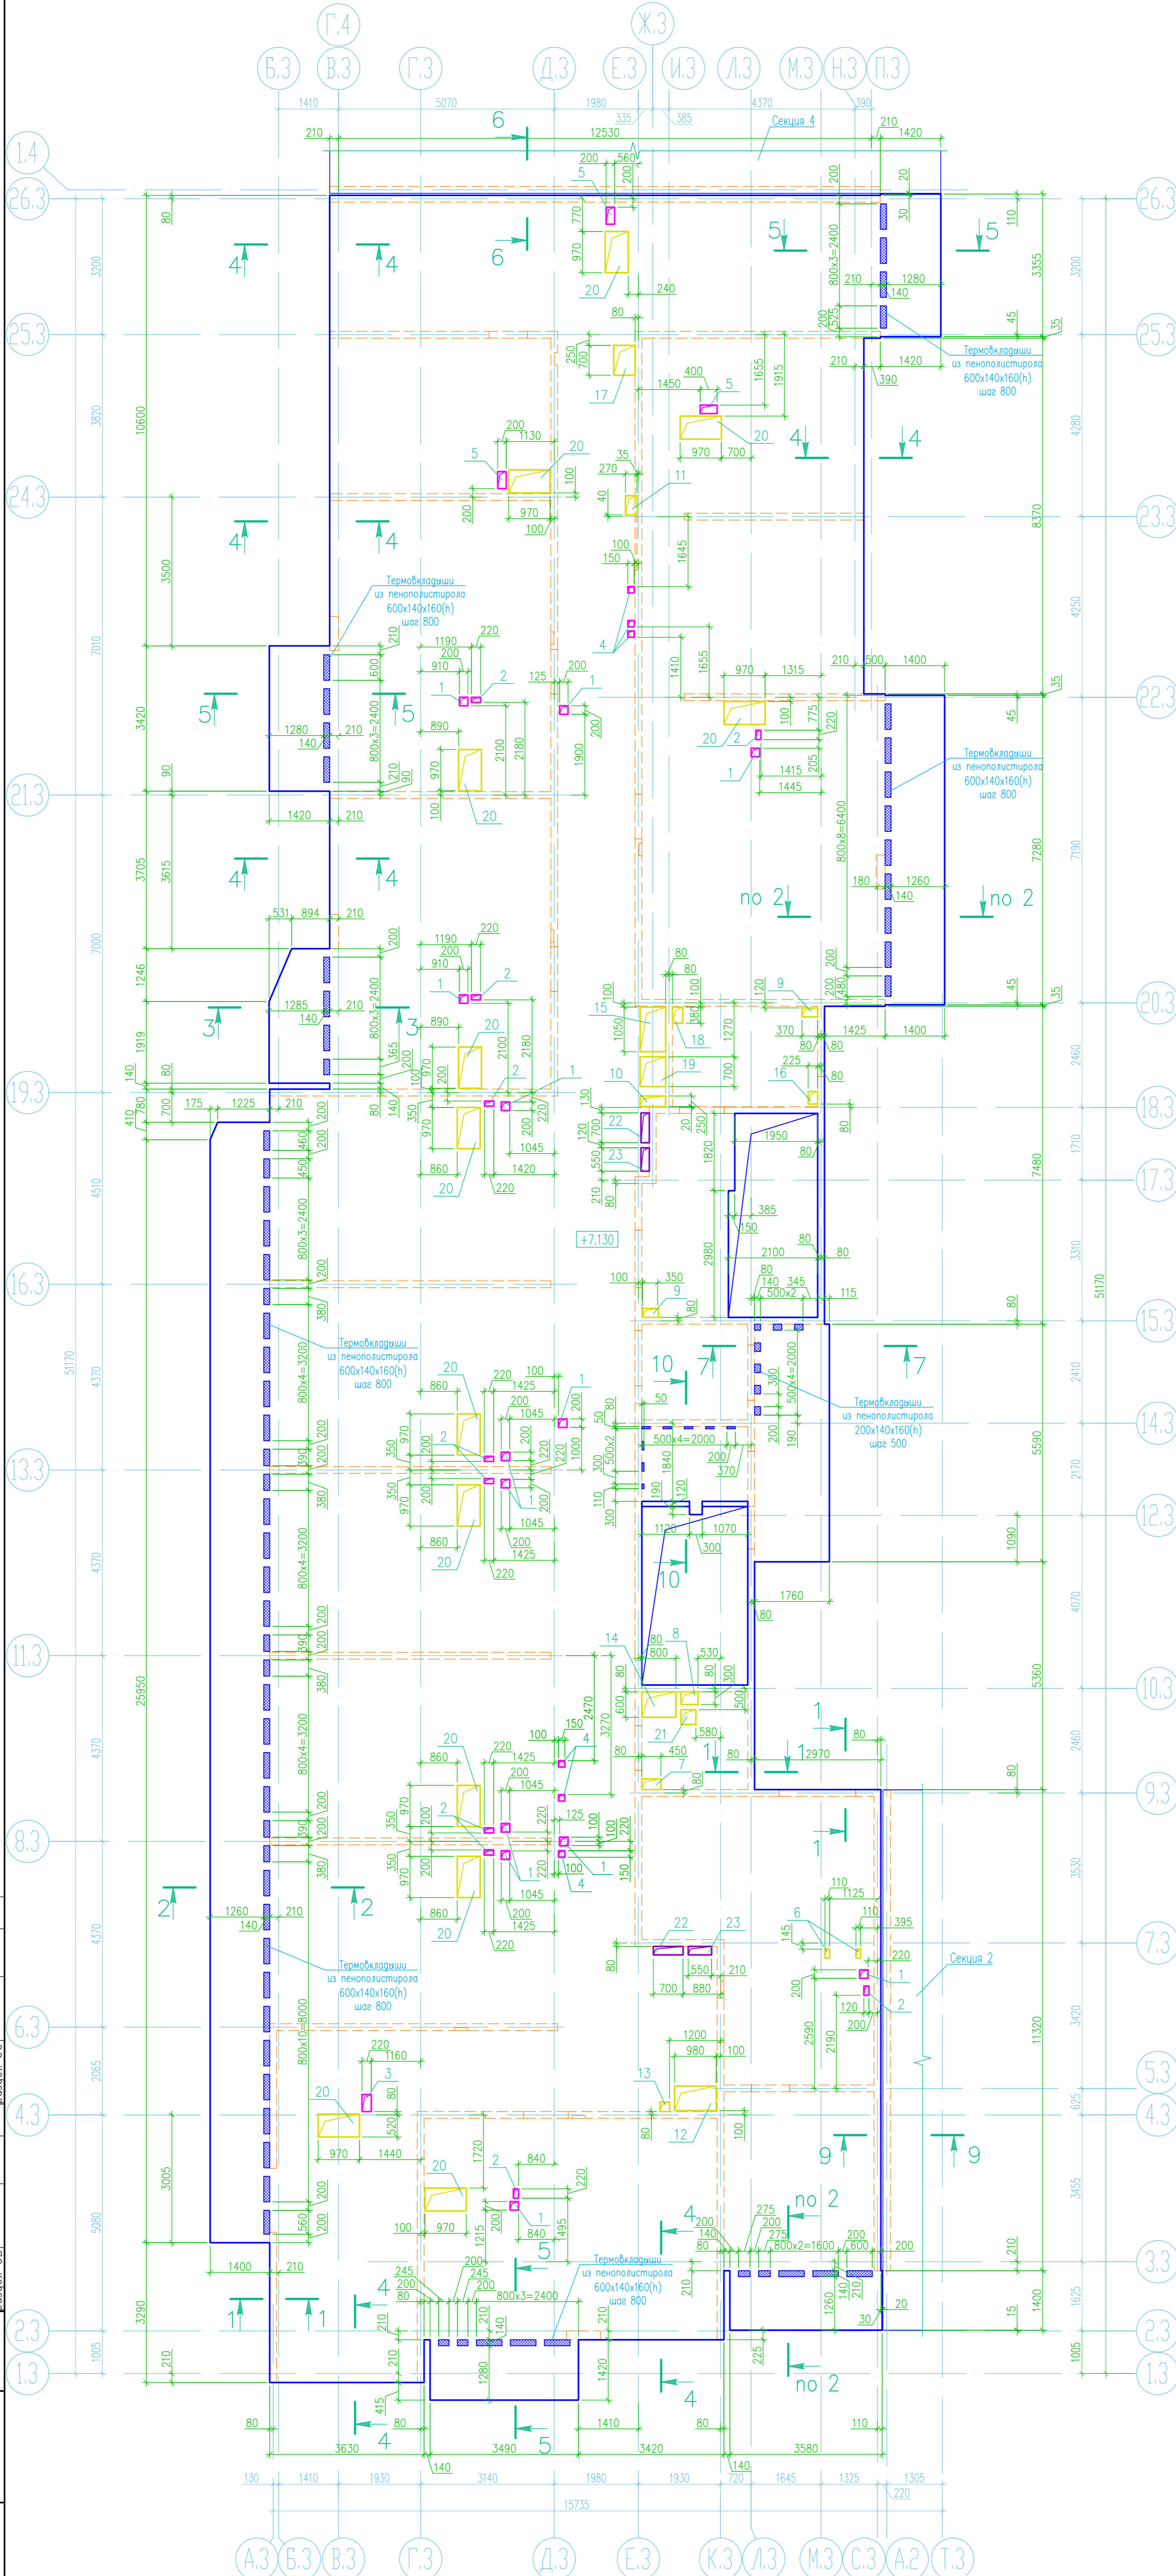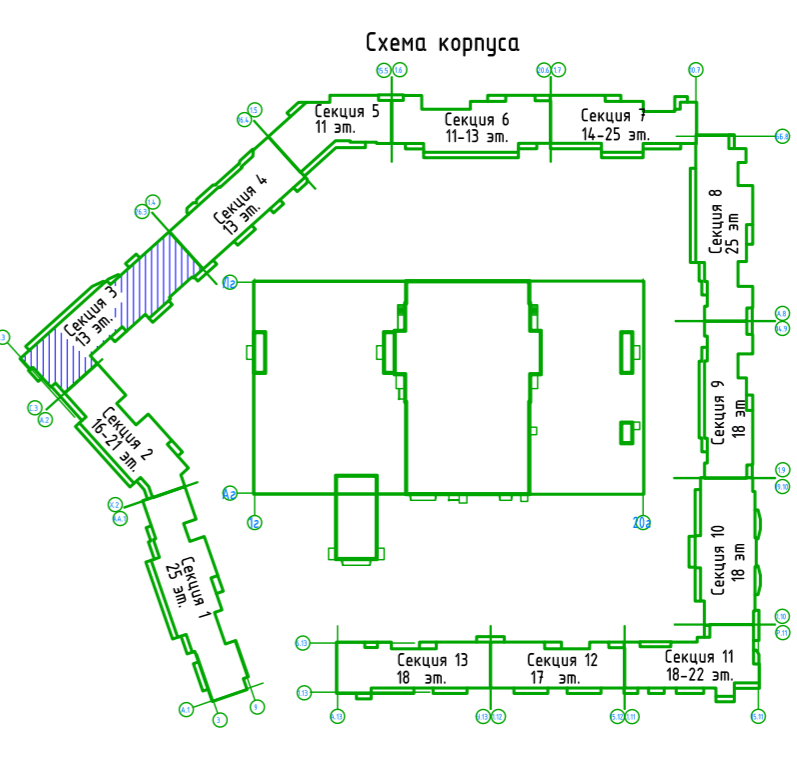

1. Общие данные см. лист 1.
2. Армирование плиты над 2-м этажом см. л. 31, 32.