

Секция 3. Схема расположения ж.б. стен 3-12 этажей на отм. +7.130...+34.130

Спецификация к схеме расположения стен 3-12 этажей

Поз.	Обозначение	Наименование	Кол.	Масса ед., кг	Прим.
07/16-9-КЖЗ л. 23		Монолитные ж.б. конструкции Секция 3. Стены 3-12 этажей на отм. +7.130...+34.130	1		



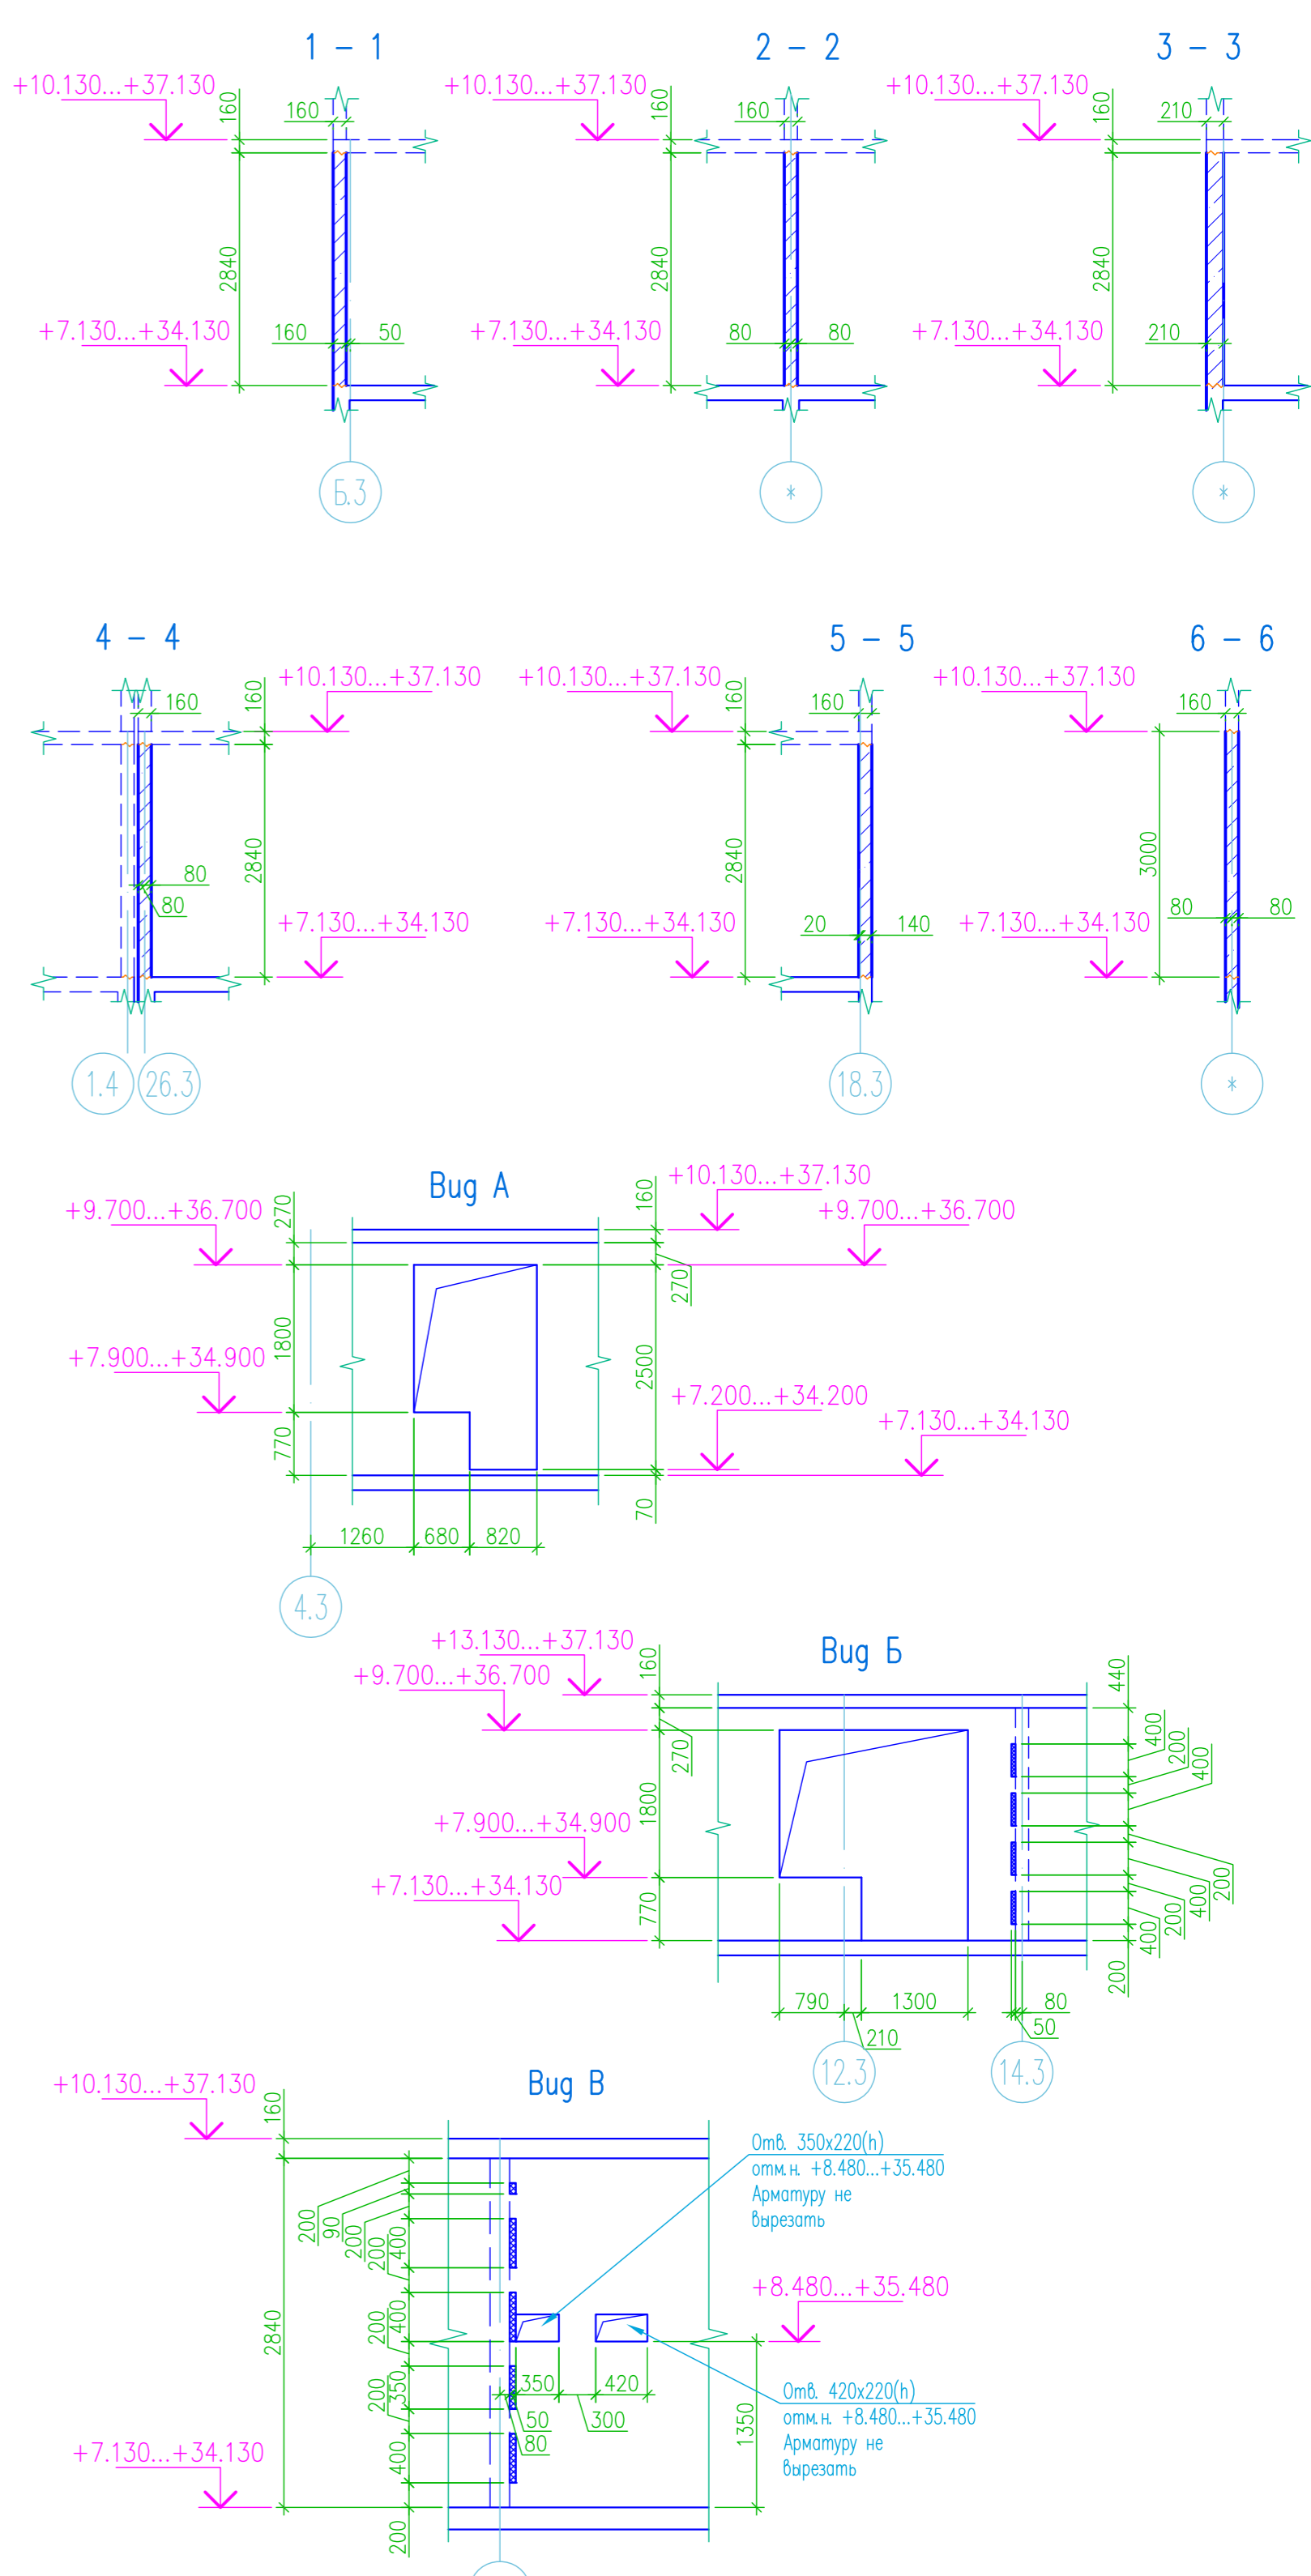



Схема этажей

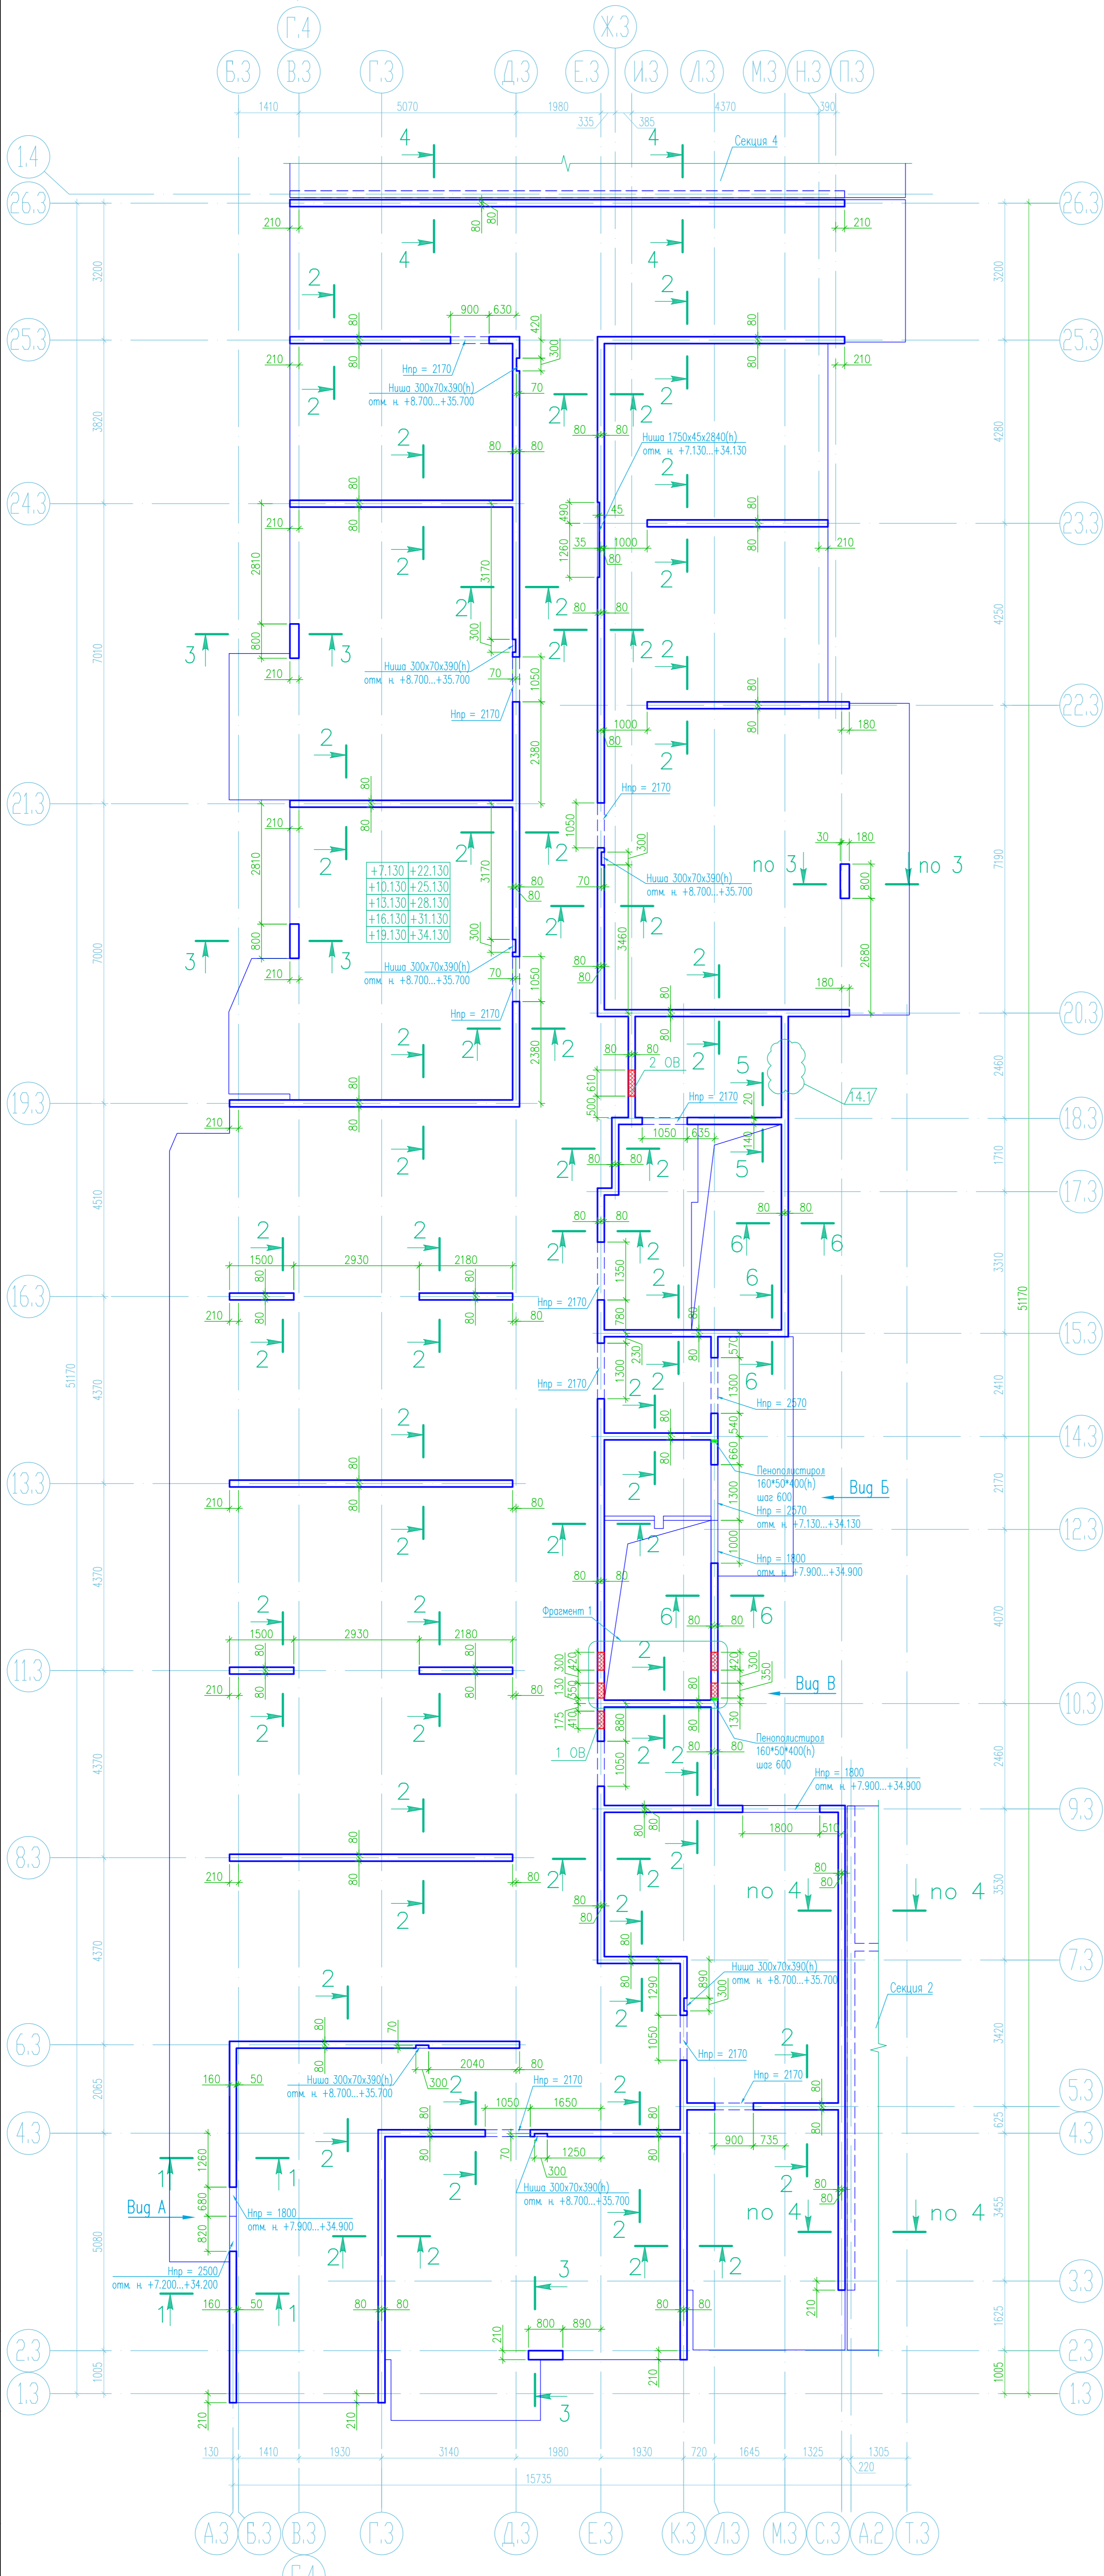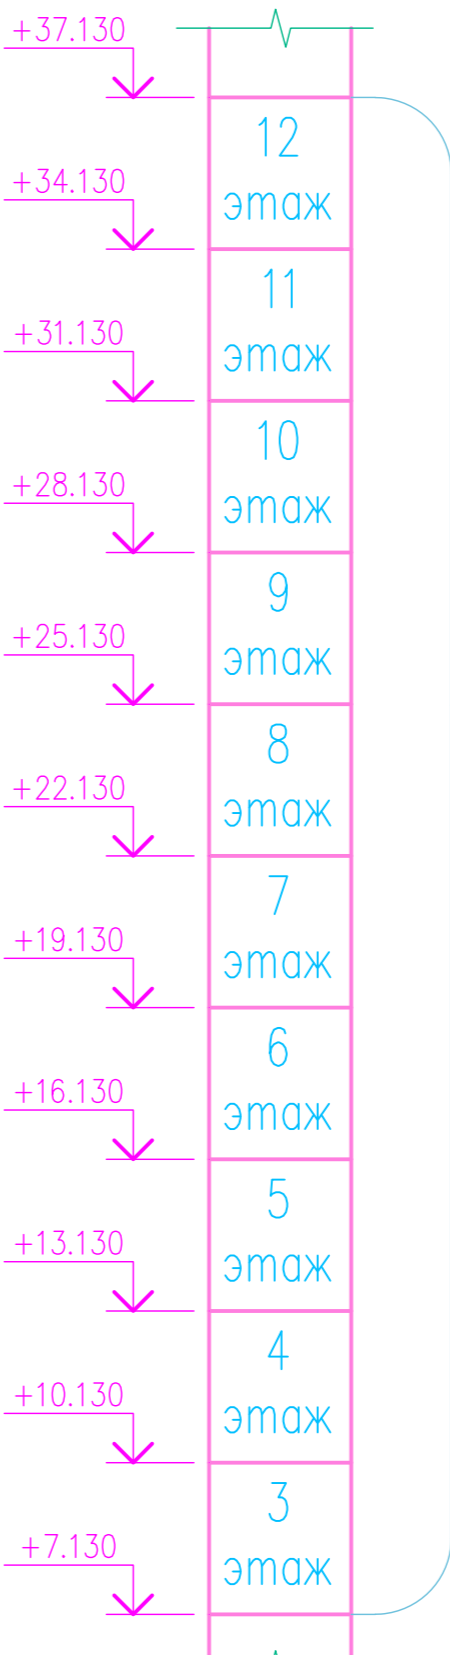

Представлены на данном листе

Таблица отверстий

N отв.	Размеры вхх(мм)	Отм. низа отверстия	Кол.
1 ОВ	410x1010	+7.380...+34.380	1
2 ОВ	610x810	+9.110...+36.110	1

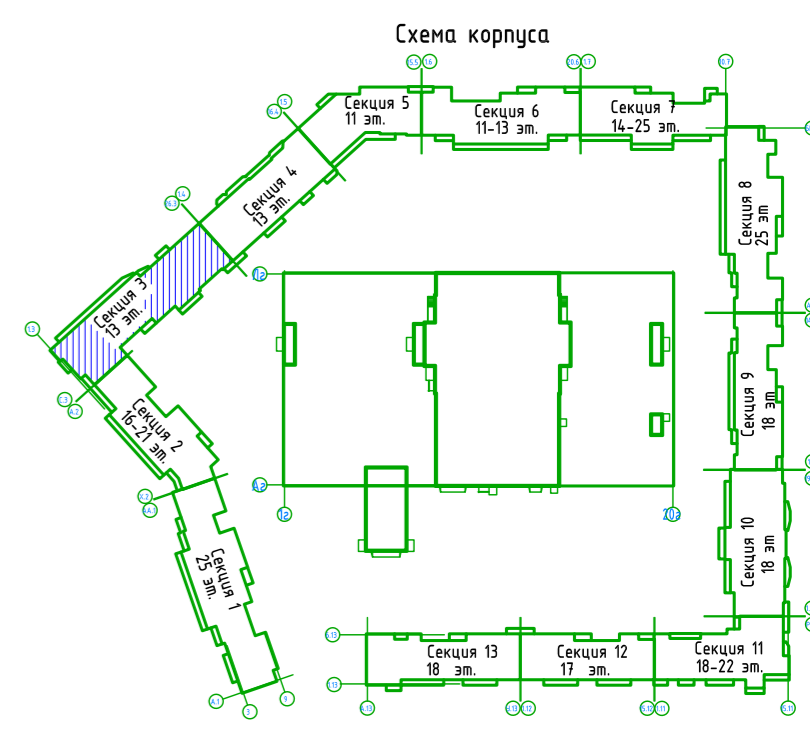

- Общие данные см. лист 1.
- Армирование стен 3-го этажа см. листы 24, 25.
- Армирование стен 4-6 этажей см. листы 26, 27.
- Армирование стен 7-12 этажей см. листы 28, 29.

Составитель: [Blank]
 Проверил: [Blank]
 Инженер: [Blank]
 Проект: [Blank]