
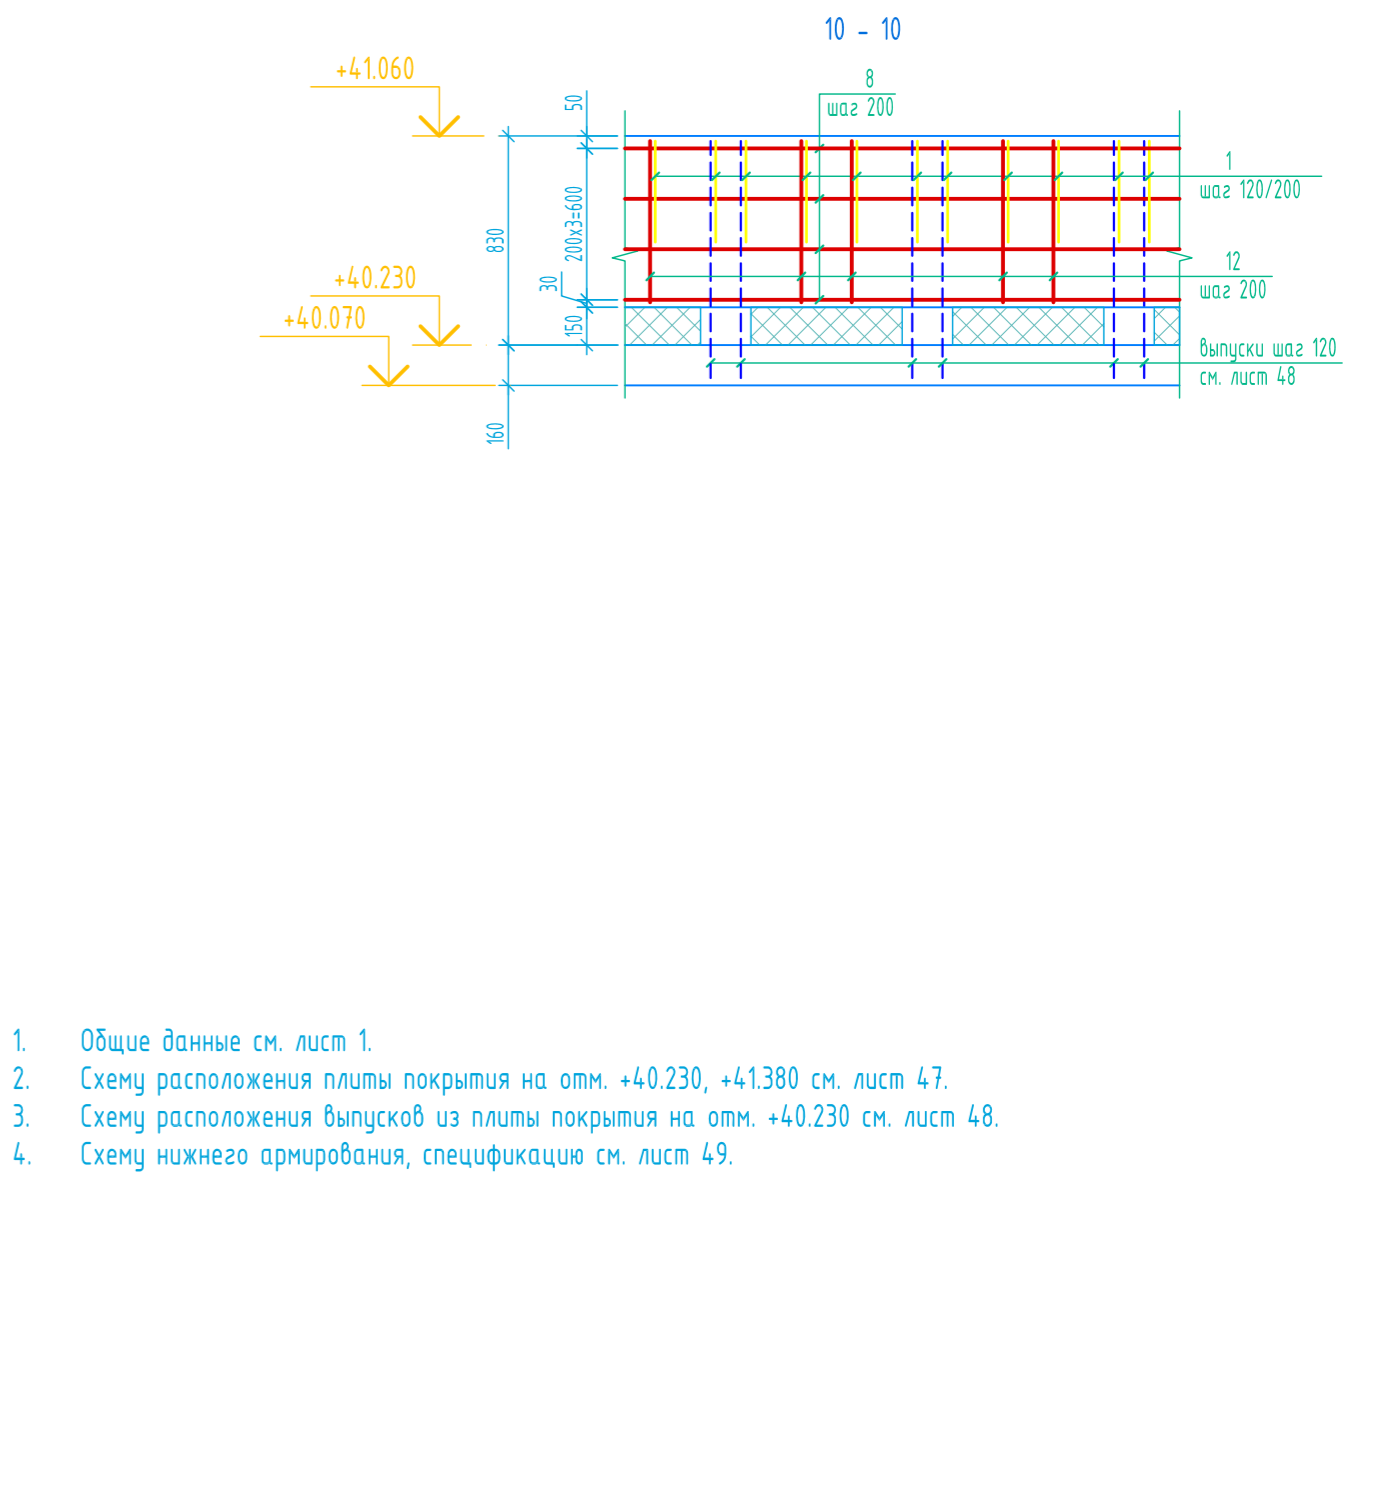
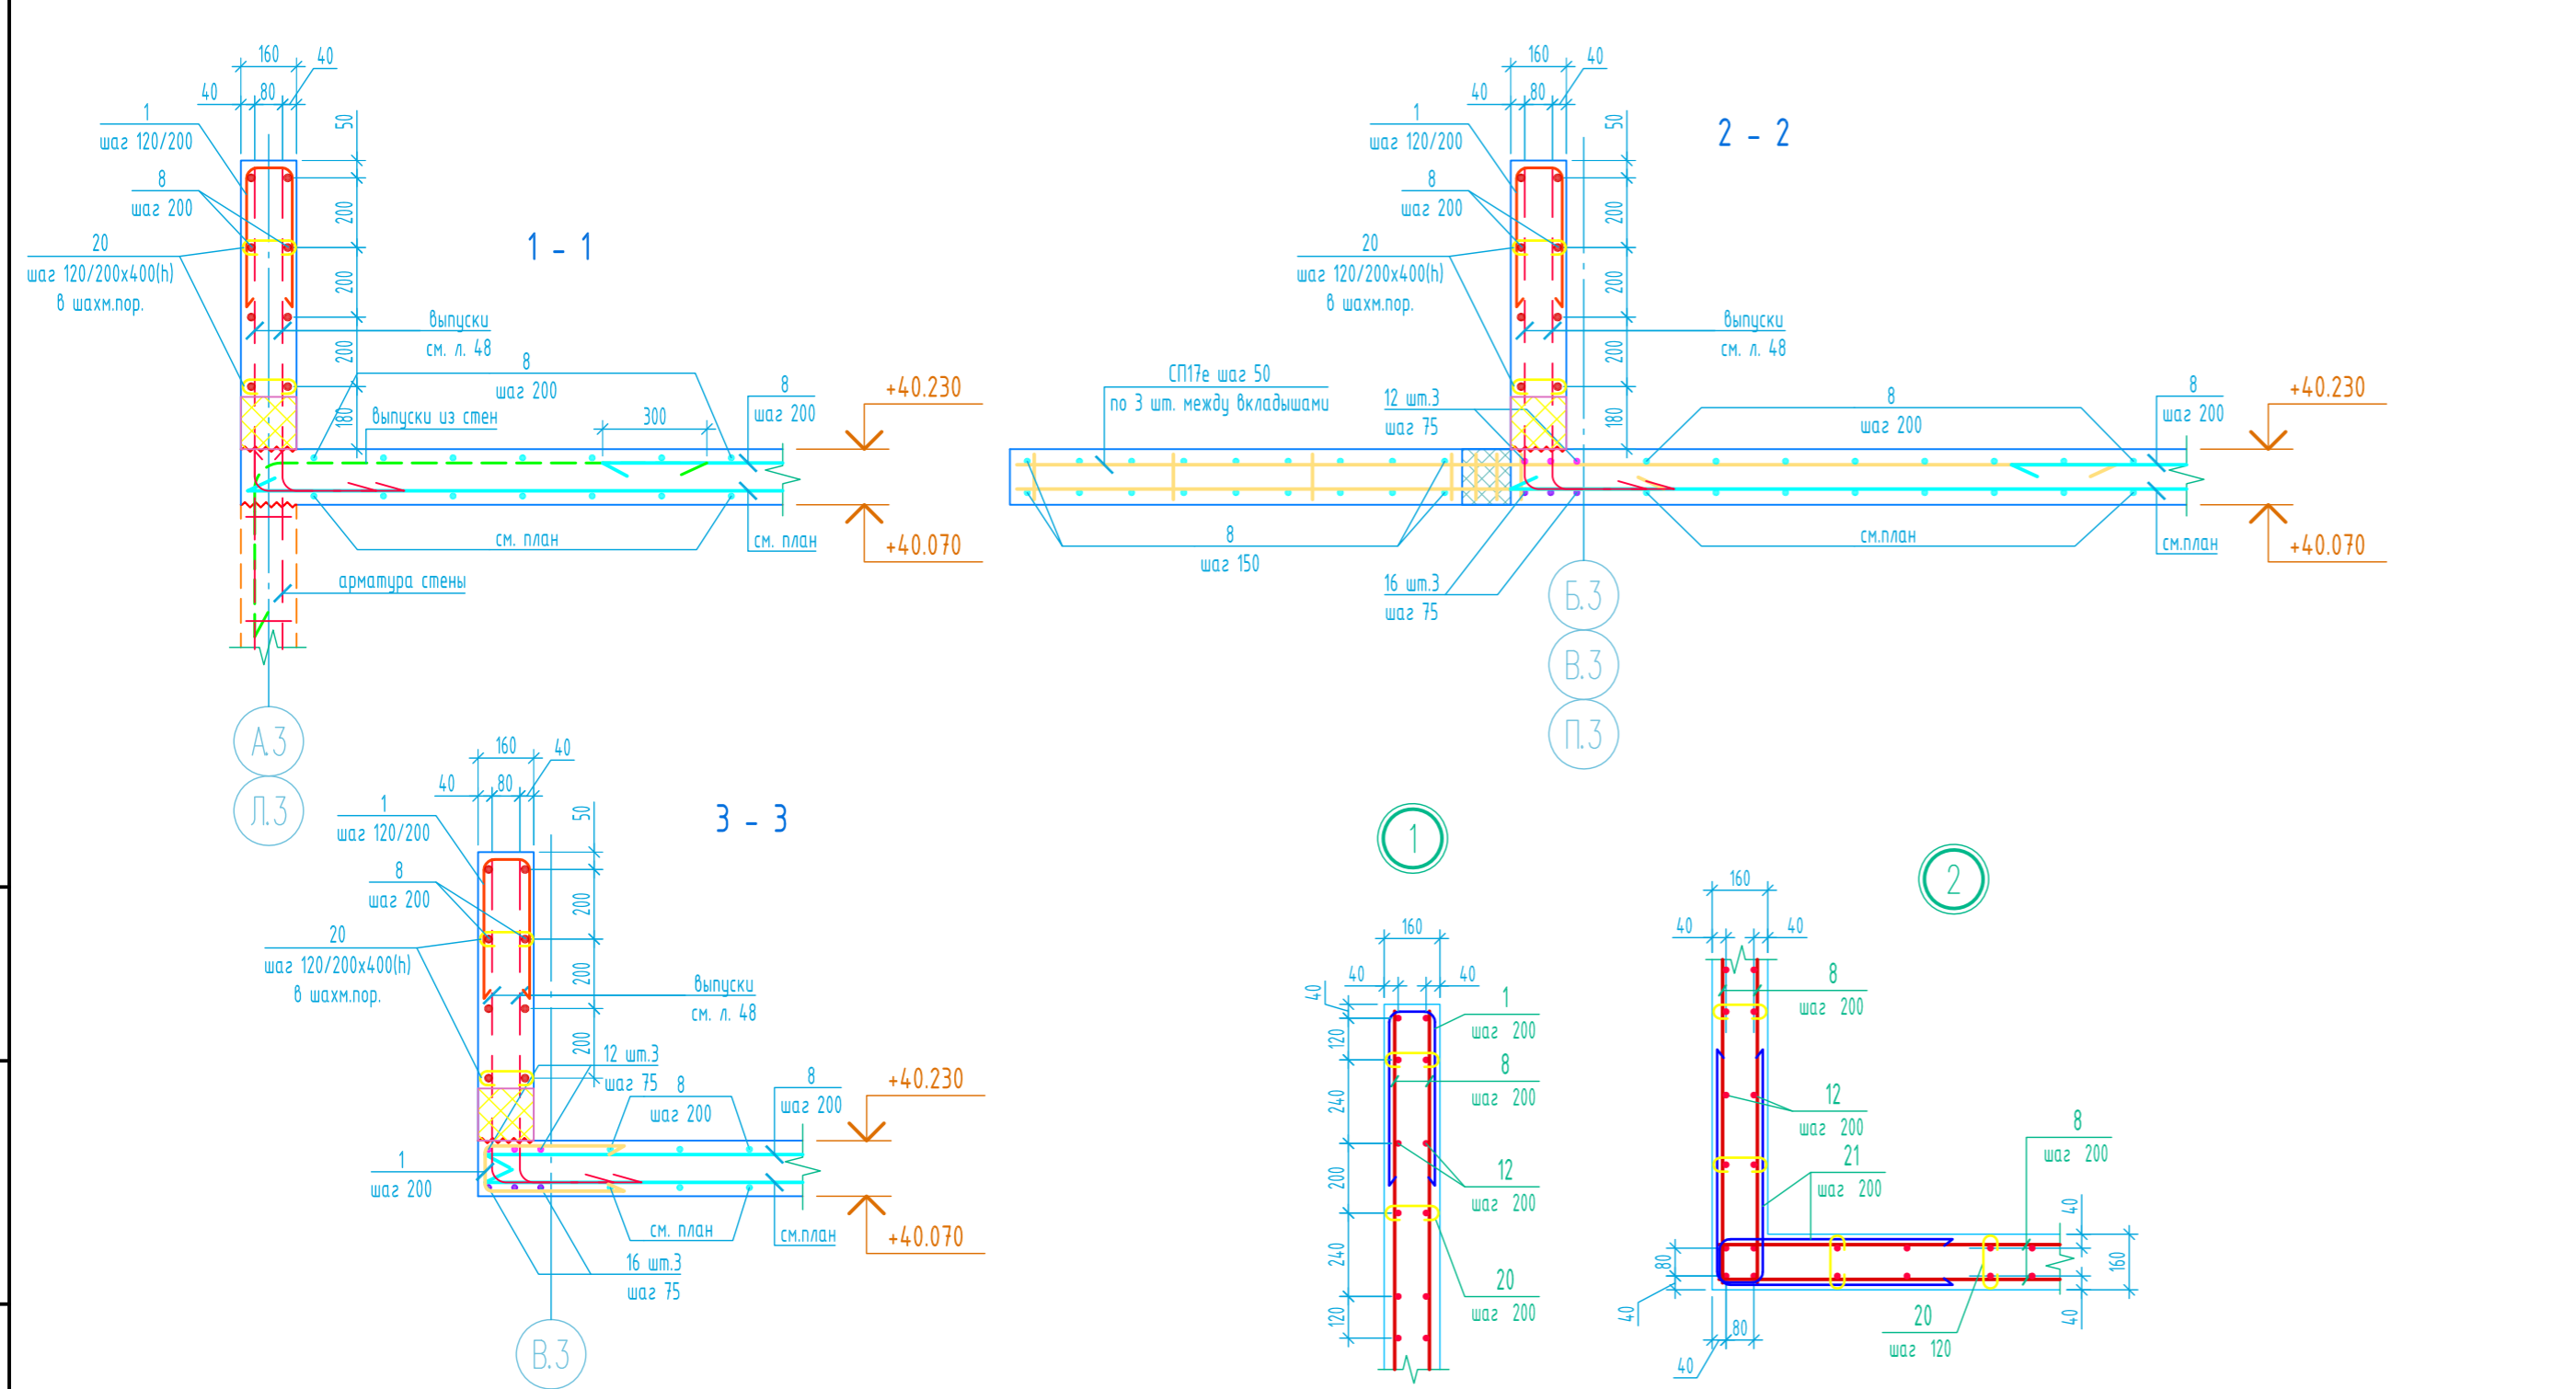
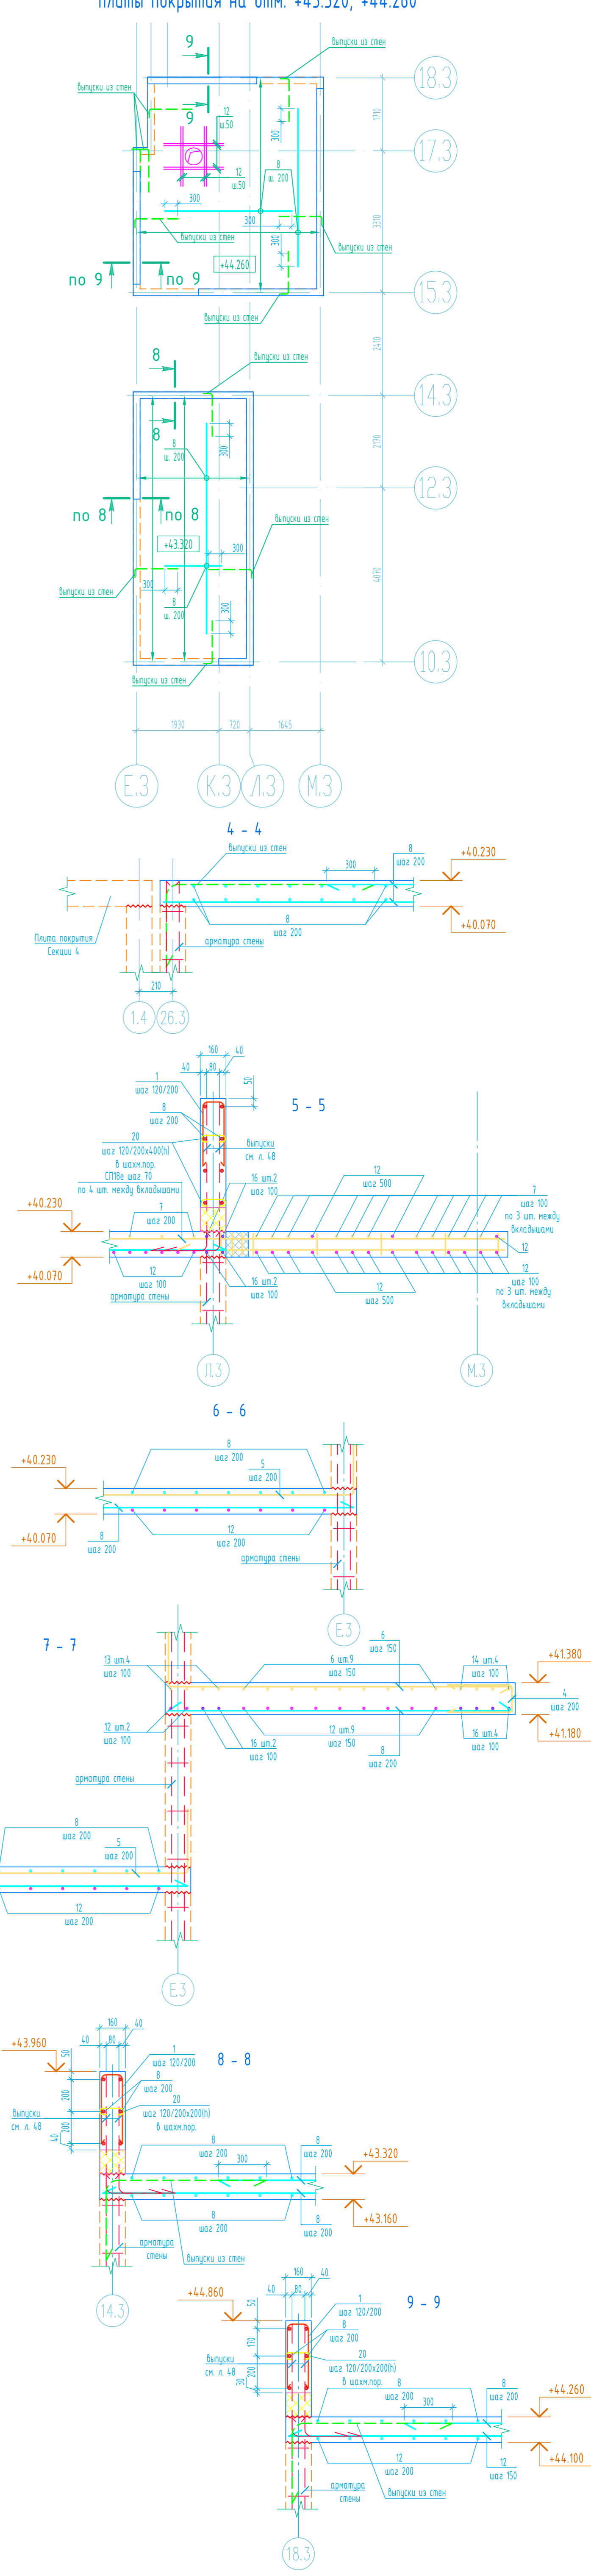


Секция 3. Схема верхнего армирования плиты покрытия на отм. +0.230, +41.380

Фрагмент 1. Схема верхнего армирования плиты покрытия на отм. +43.320, +44.260

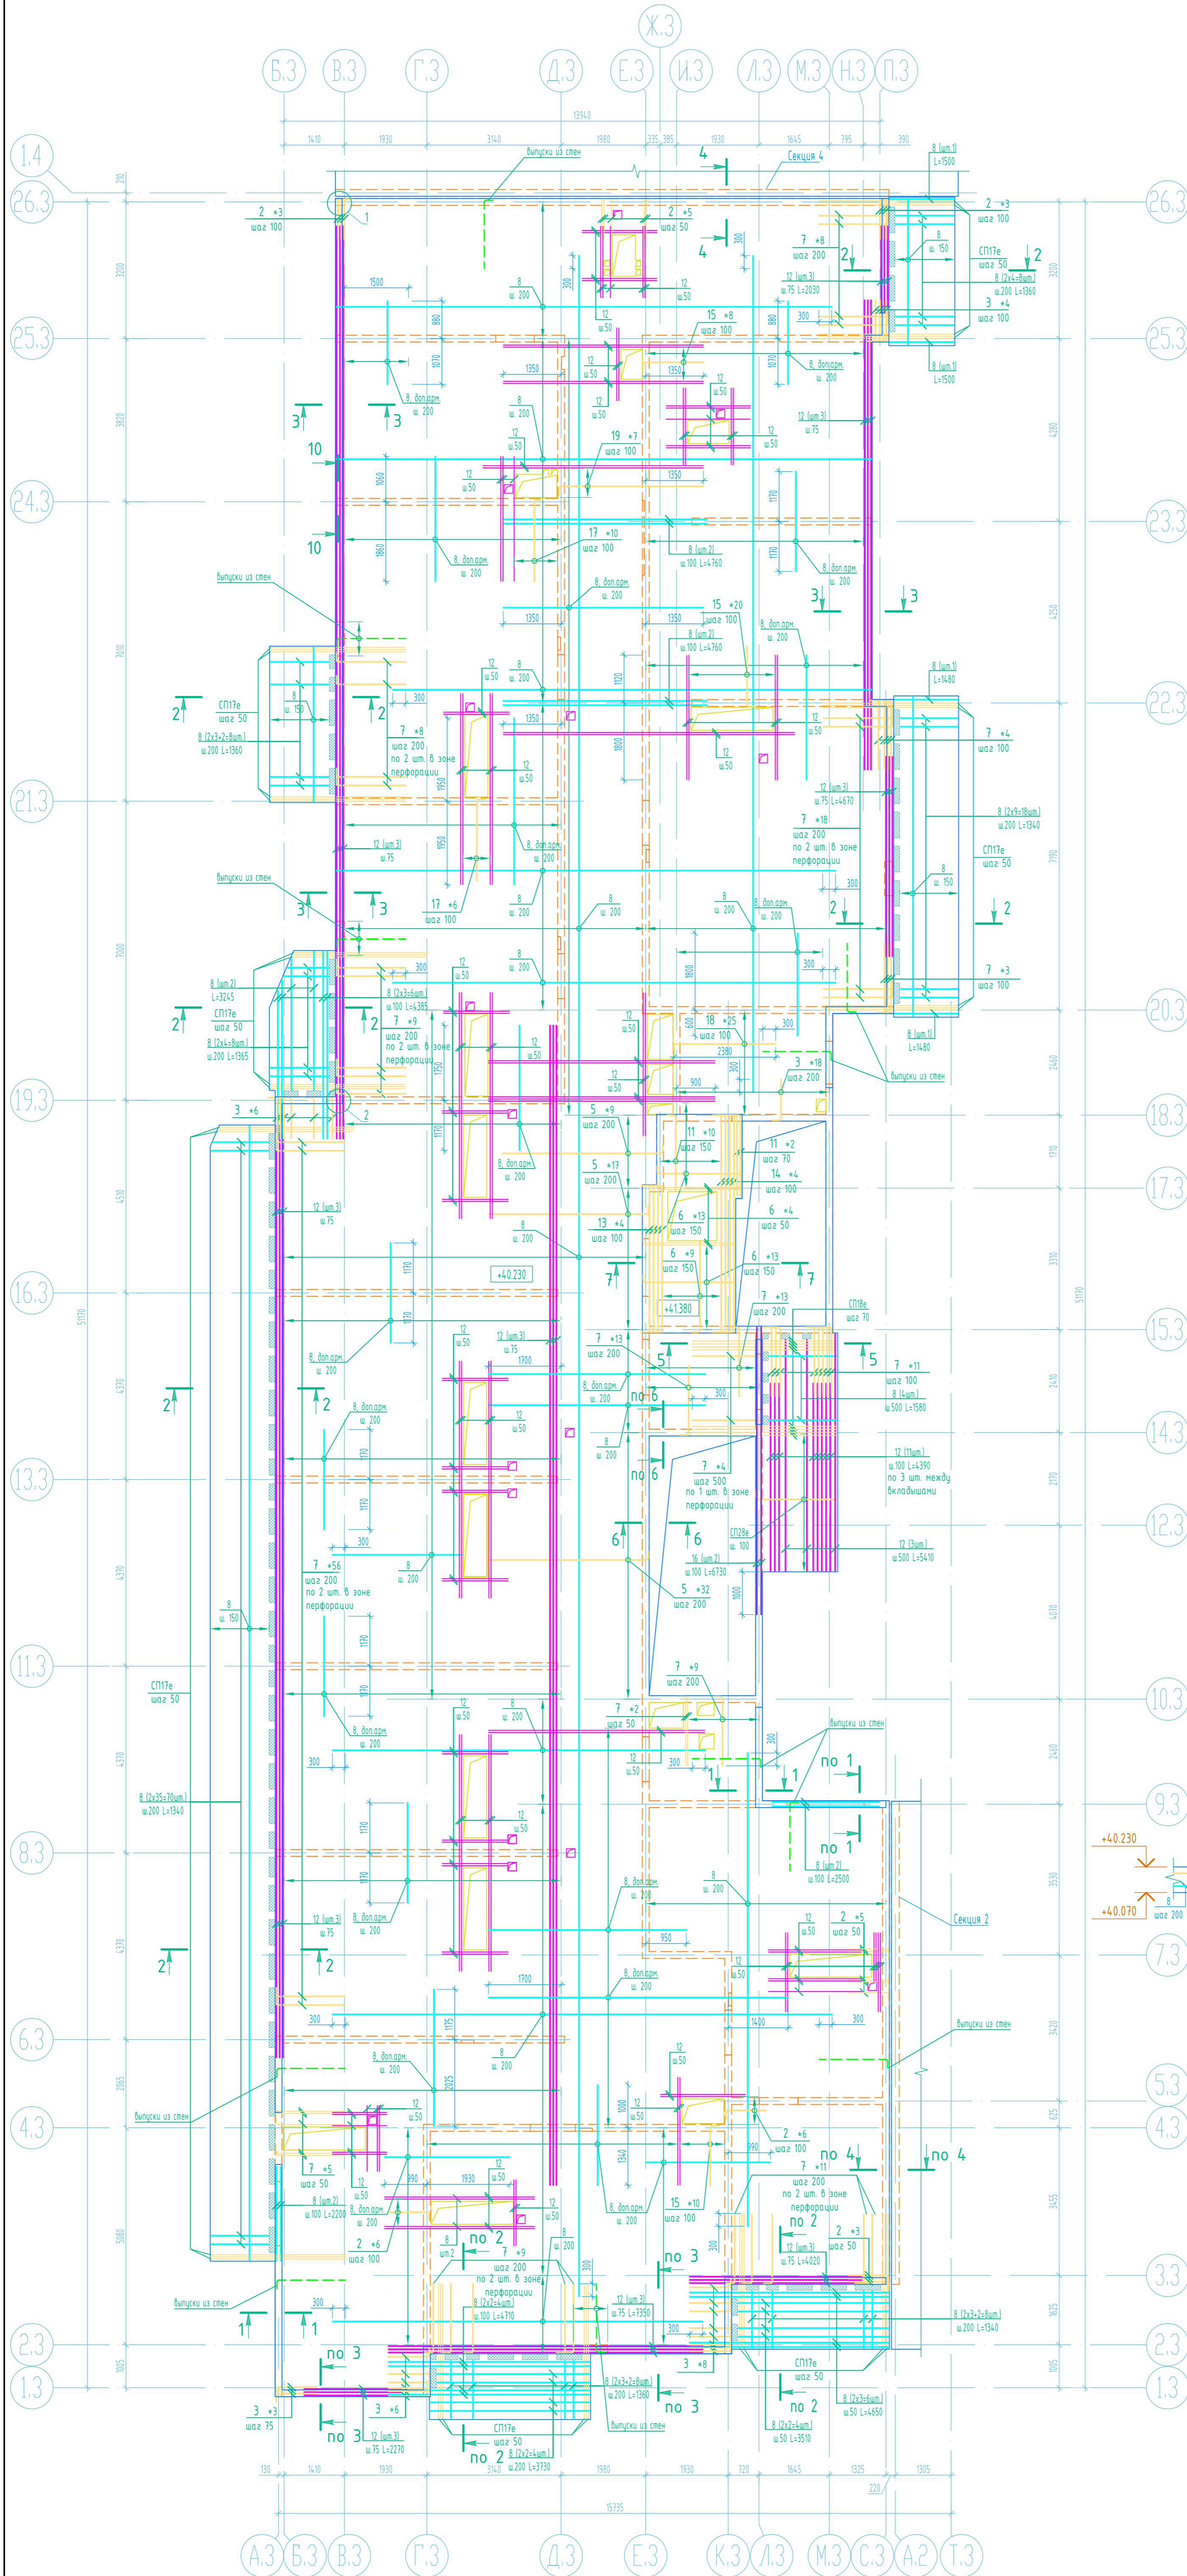

1. Общие данные см. лист 1.
2. Схему расположения плиты покрытия на отм. +0.230, +41.380 см. лист 47.
3. Схему расположения вышеслой из плиты покрытия на отм. +0.230 см. лист 48.
4. Схему нижнего армирования, спецификацию см. лист 49.

Имя и фамилия
Подпись
Взам. инв. №